


## CONJUNTO

1. ACCESO VEHICULAR Y PEATONAL
2. ESTACIONAMIENTO DE BUSES Y BIBLIO BUS
3. MEDiateca y MUSEO
4. CAFÉ
5. ESTANQUE ARTIFICIAL DE AGUA
6. PROYECCIÓN DE ESTACIONAMIENTO SUBTERRANEO
7. PROYECCIÓN DE ÁREA DE ZONA CARGA Y DESCARGA
8. SALAS POLIVALENTES

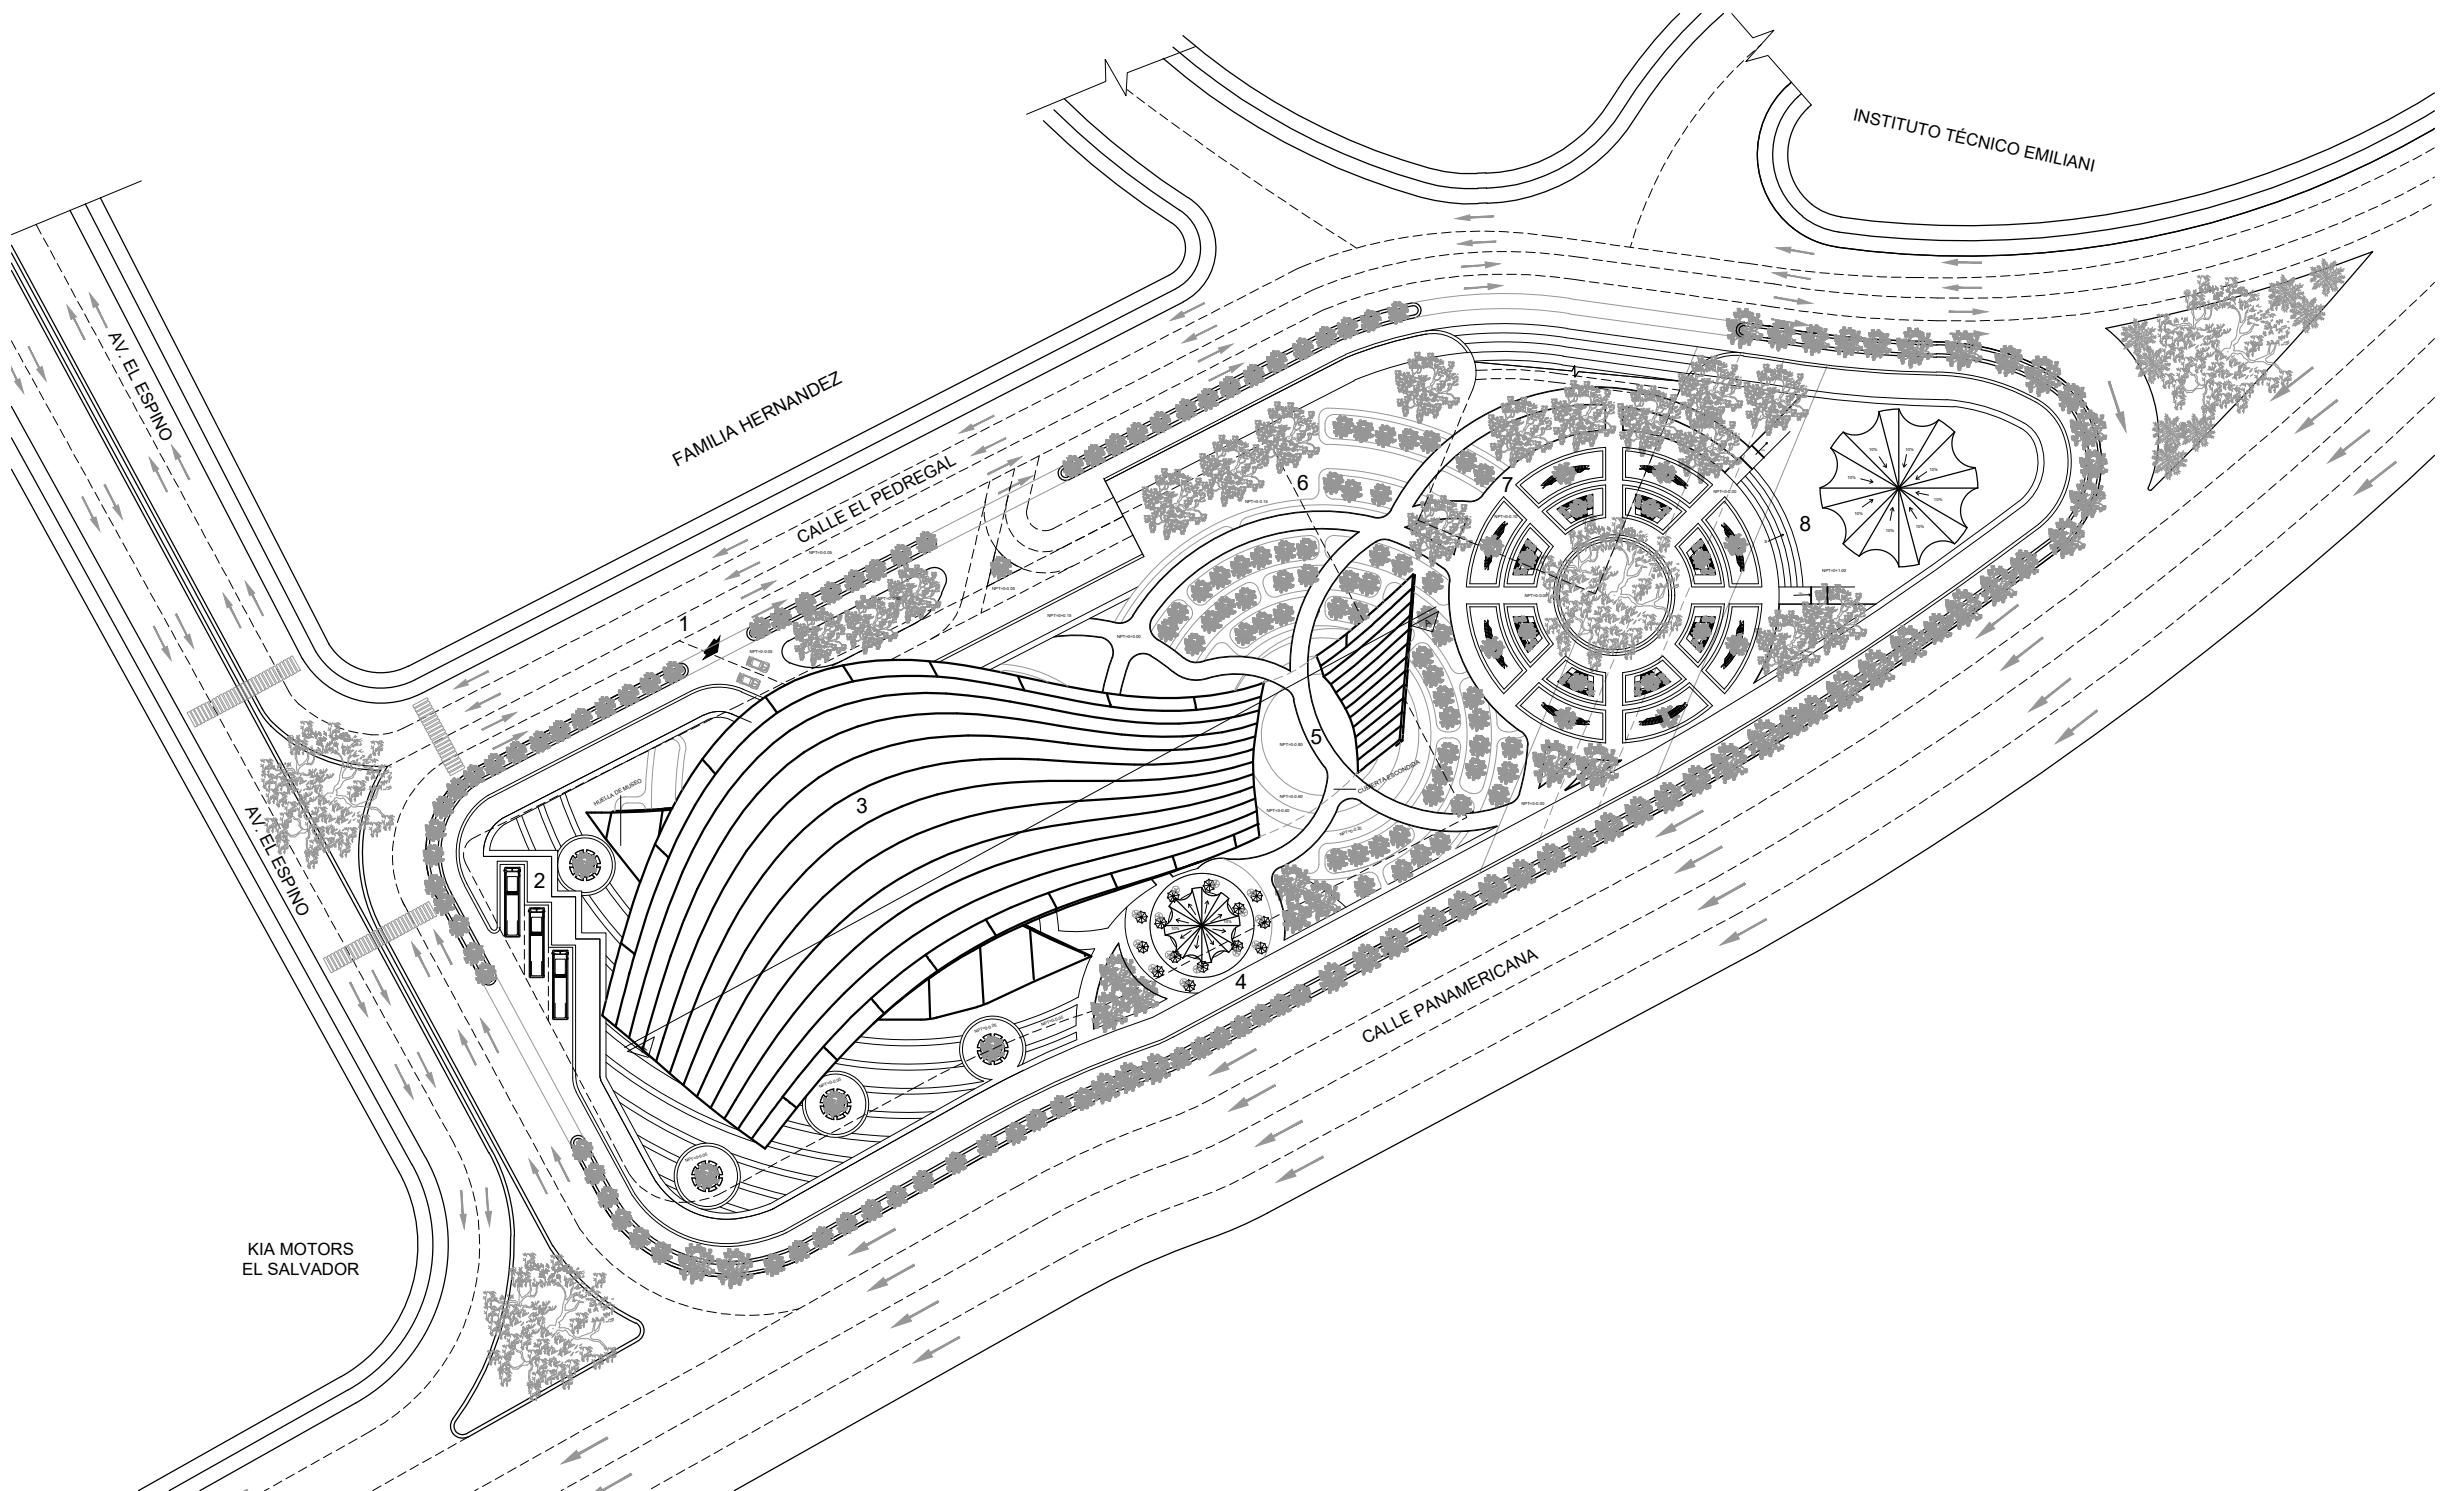


PLANTA ARQUITECTÓNICA DE CONJUNTO

PROYECTO CUSCATLÁN

ESC. 1:300

**LISTADO DE ESPACIOS**




1. ÁREA DE ASEO
2. SERVICIO SANITARIO MUJER
3. SALA DE ACTOS
4. COLECCIÓN Y ACCESO LIMITADO
5. BODEGA
6. SALA DE REUNIONES
7. ADMINISTRADOR
8. ÁREA DE ESTUDIO
9. DOBLE ALTURA
10. ÁREA GENERAL
11. ÁREA DE ESPERA
12. ÁREA INFANTIL
13. MEZZANINE DE ÁREA INFANTIL

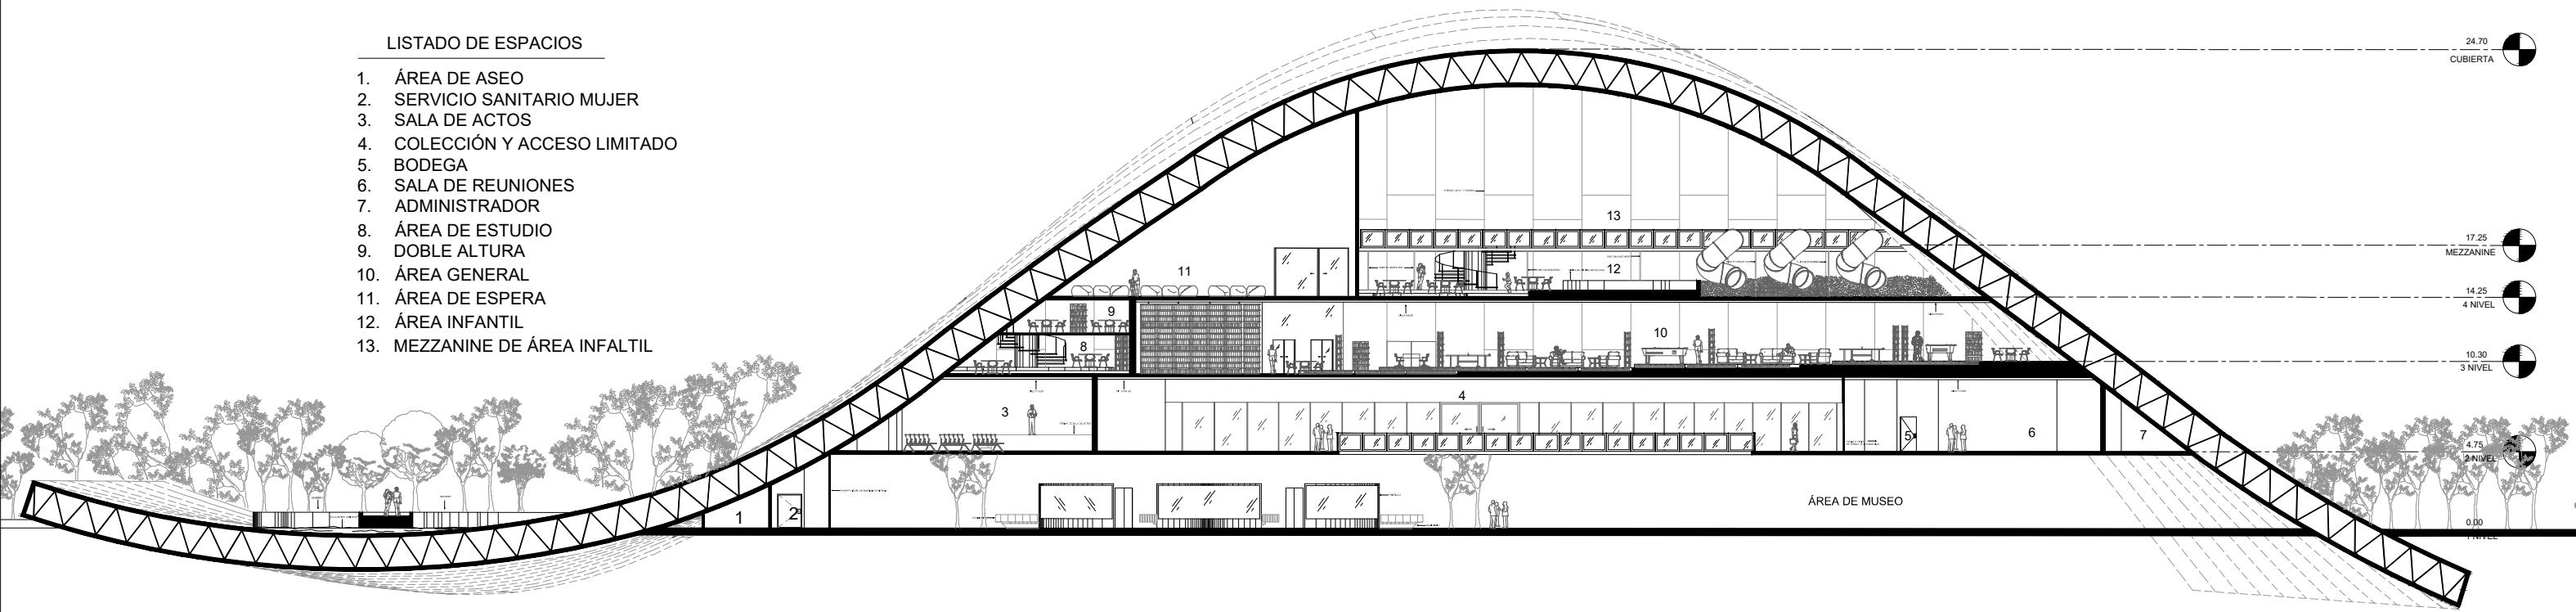

## SECCIÓN LONGITUDINAL


PROYECTO CUSCATLÁN

ESC. 1:400

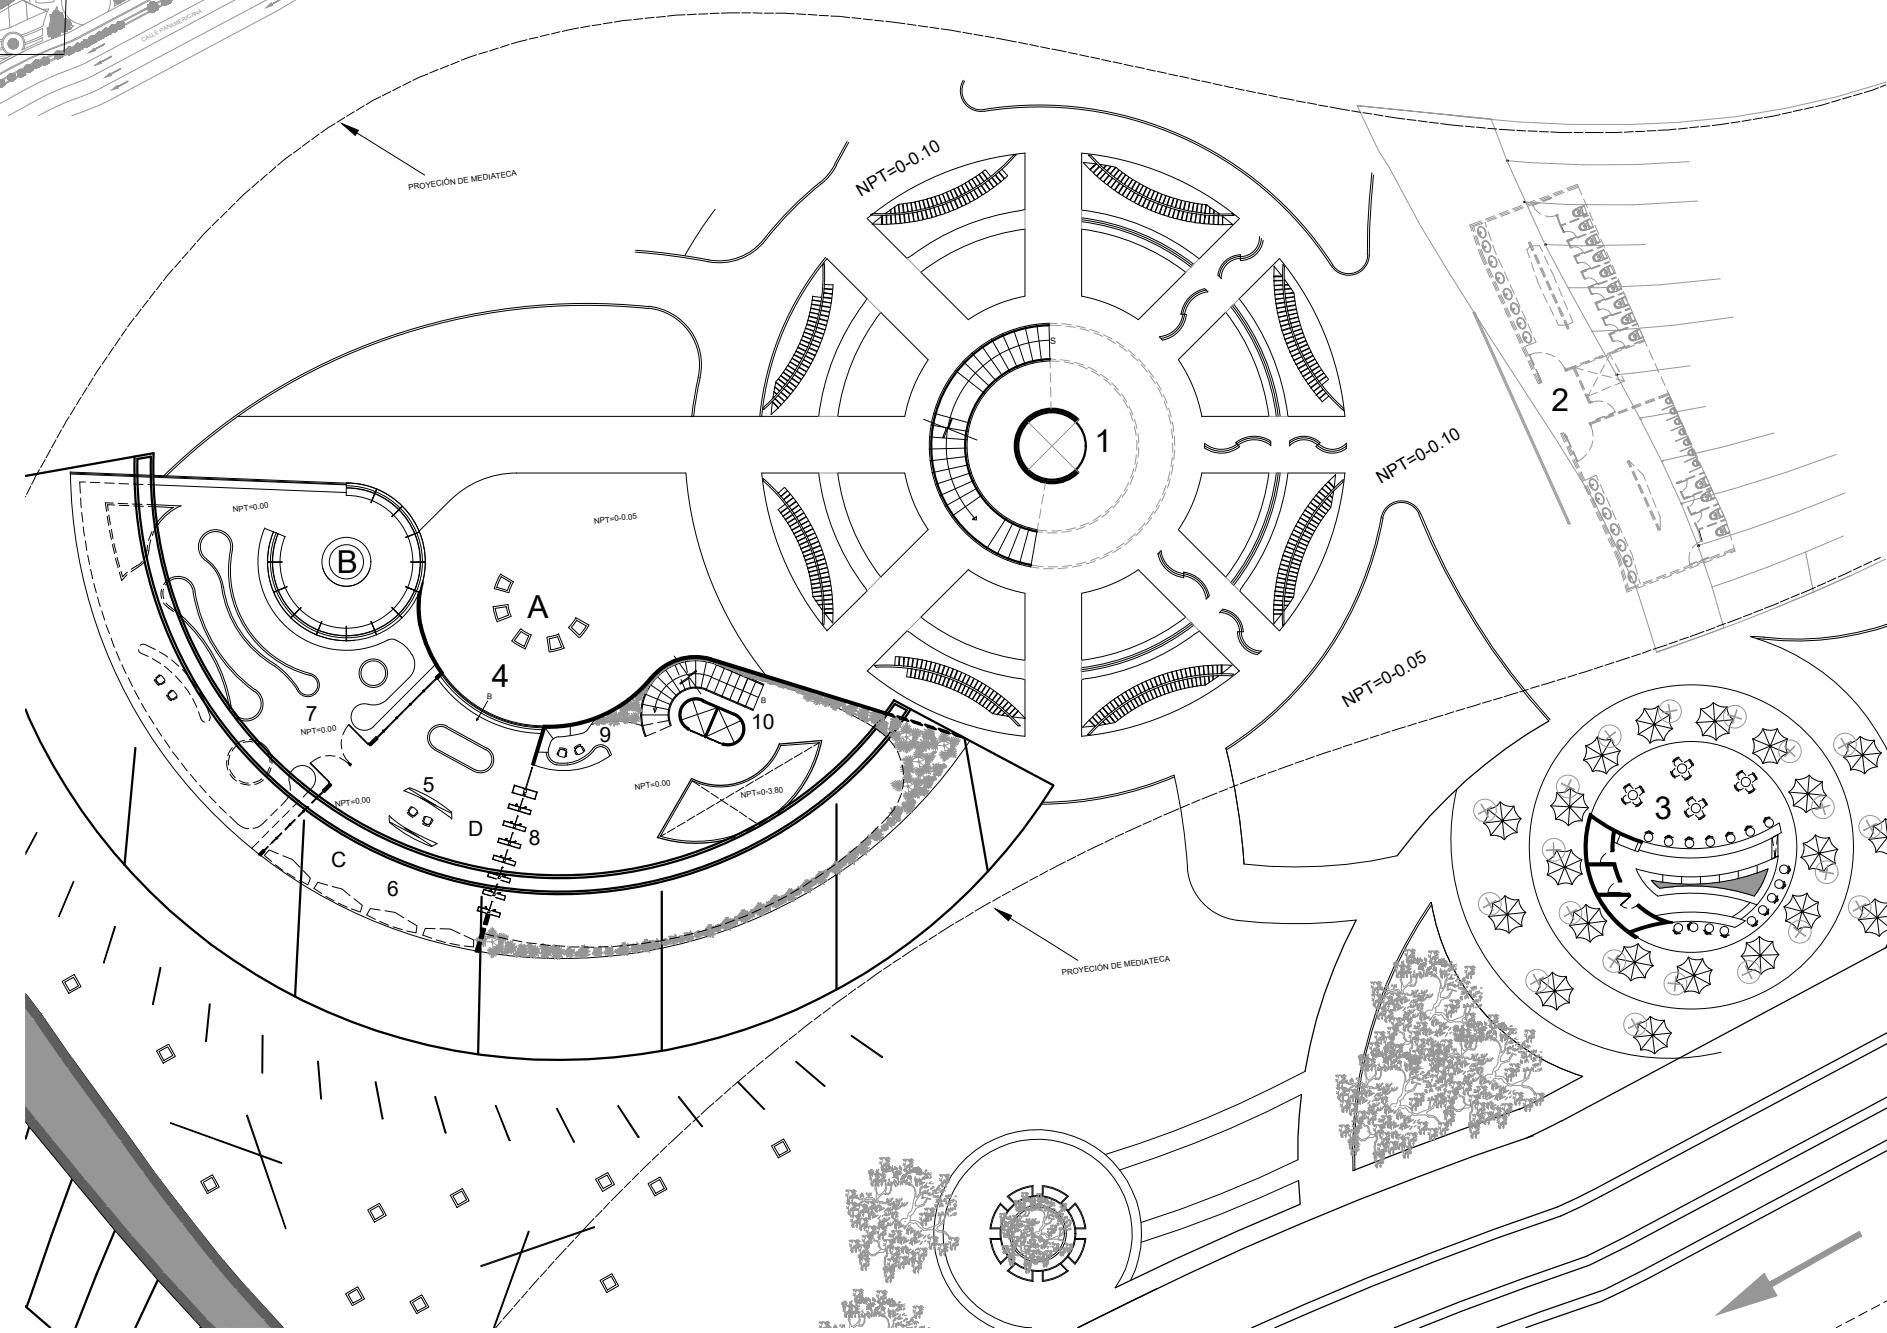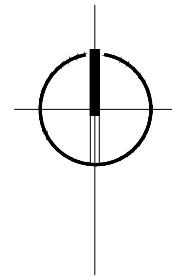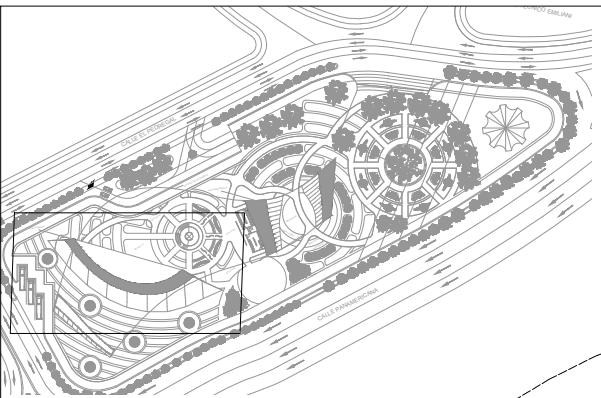

### PRIMER NIVEL



1. ÁREA ACOGIDA
2. SERVICIOS SANITARIOS
3. CAFÉ
4. VESTIBULO DE ACCESO
5. ATENCIÓN DE VISITAS
6. ÁREA DE COMPRA DE TICKETS
7. TIENDA DE REGALOS Y LIBRERIA
8. ACCESO A MUSEO POR MEDIO DE TORNIQUETES
9. ÁREA DE RENTA DE DISPOSITIVOS
10. CIRCULACIÓN VERTICAL

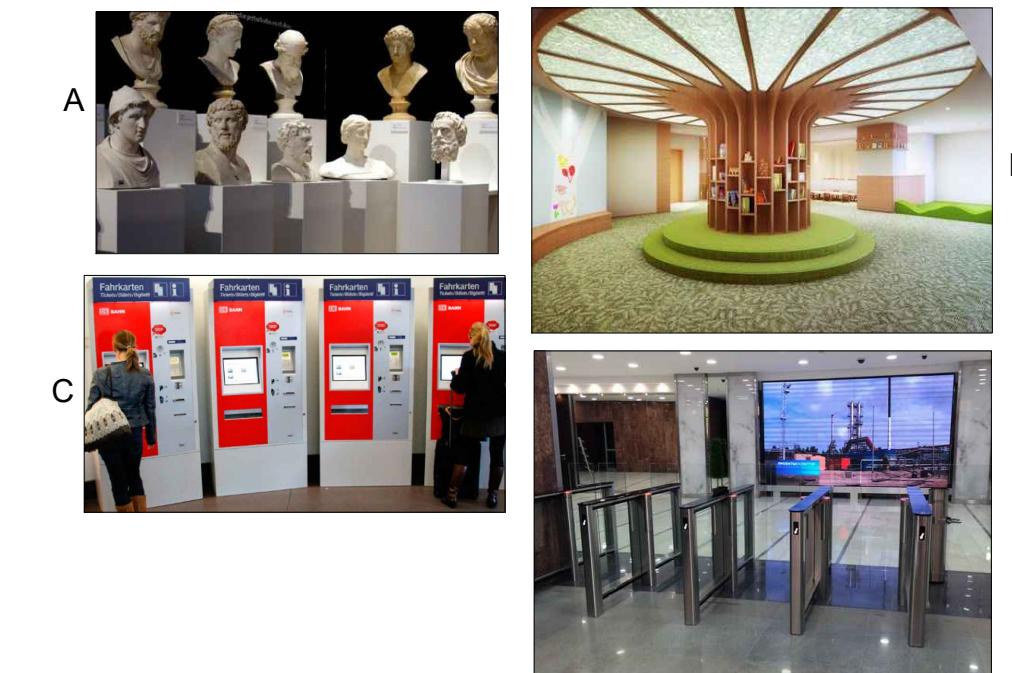

**PLANTA ARQUITECTÓNICA DE MUSEO - PROYECCIÓN**

PROYECTO CUSCATLÁN

ESC. 1:300

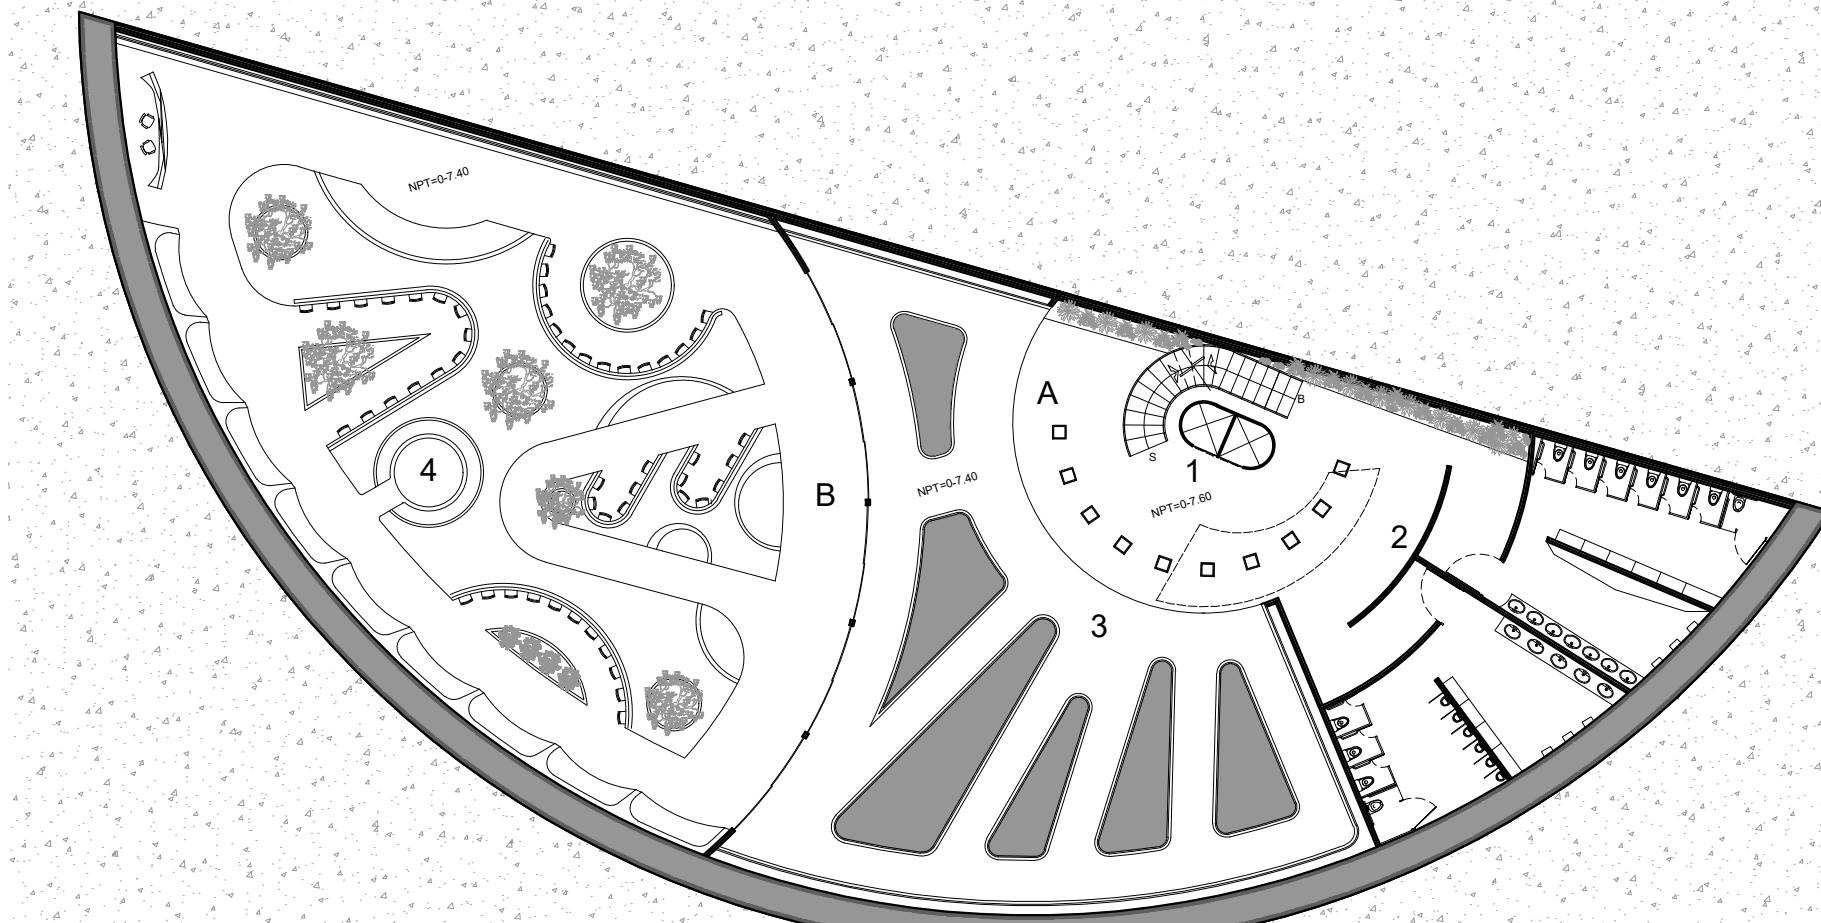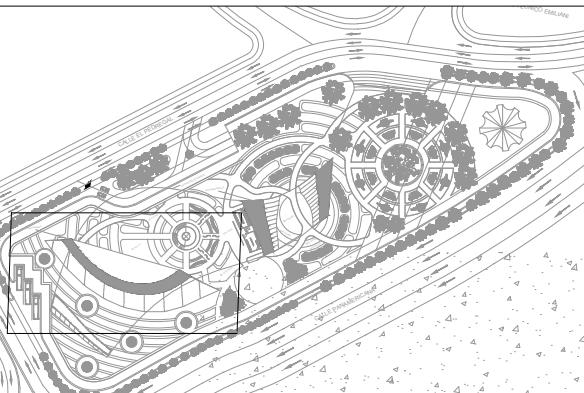

## PLANTA ARQUITECTÓNICA TERCER NIVEL SUBTERRANEO



PROYECTO CUSCATLÁN

ESC. 1:300

### TERCER NIVEL


1. VESTÍBULO
2. SERVICIO SANITARIO
3. ÁREA AUDIO VISUAL - RECORRIDO EN PATALLAS
4. ÁREA DE DESCANSO



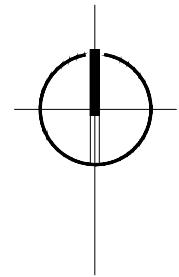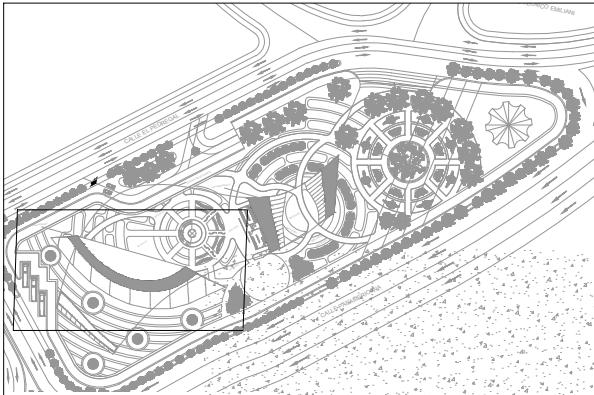

CUARTO NIVEL

1. VESTÍBULO
  2. SERVICIO SANITARIO
  3. PABELLÓN FRANK GERHY
  4. TALLER

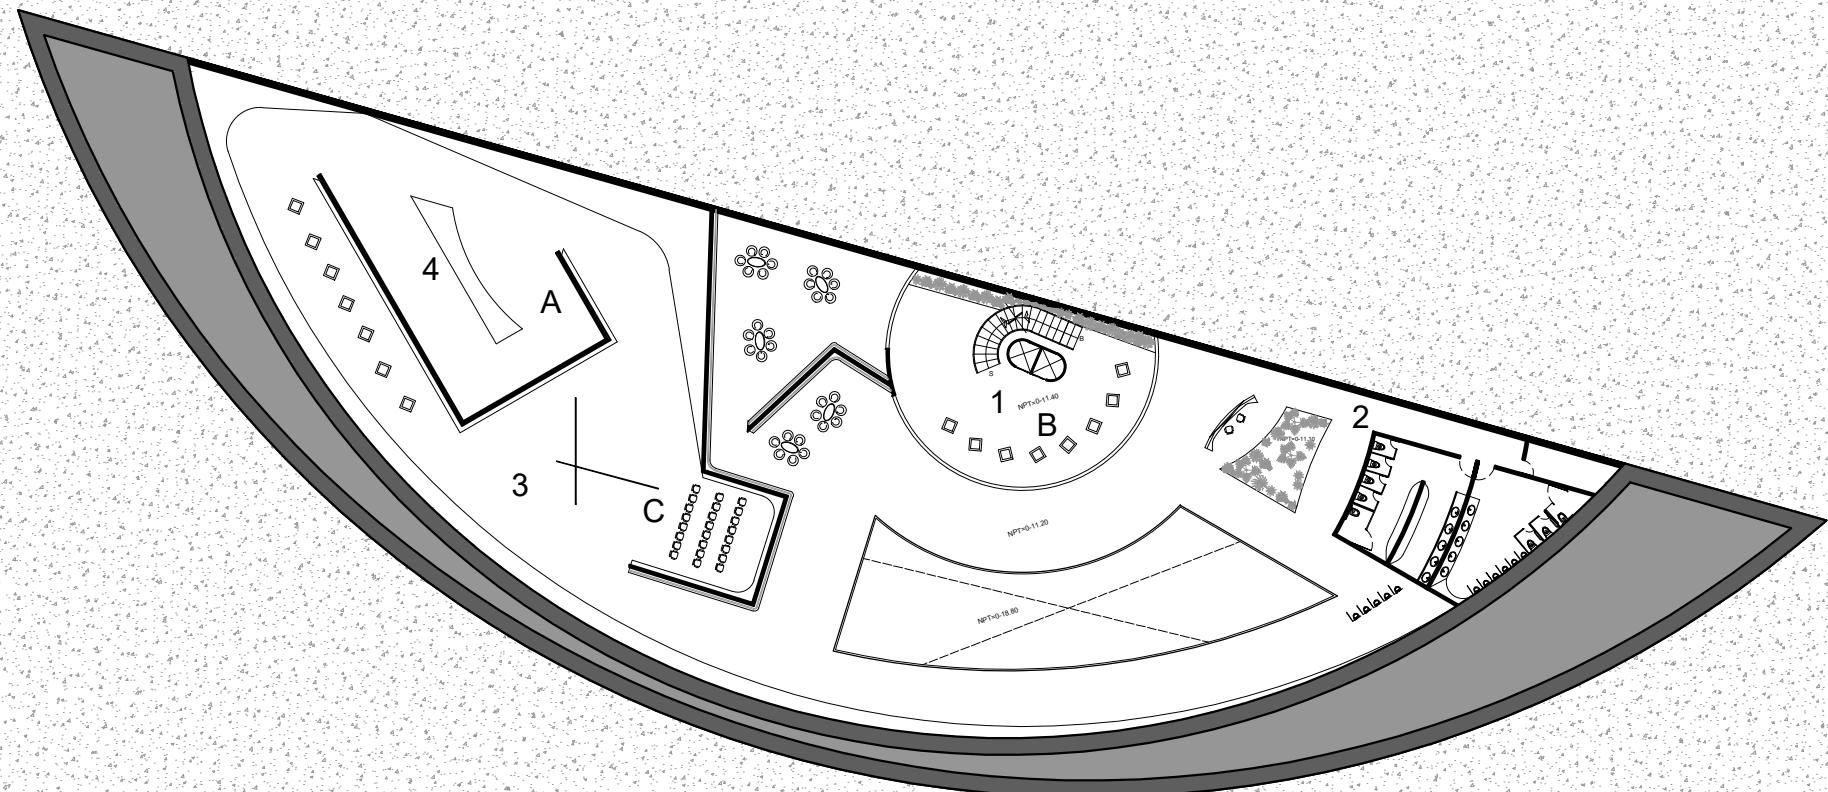

## PLANTA ARQUITECTÓNICA CUARTO NIVEL SUBTERRANEO




PROYECTO CUSCATLÁN

---

ESC. 1:300




C

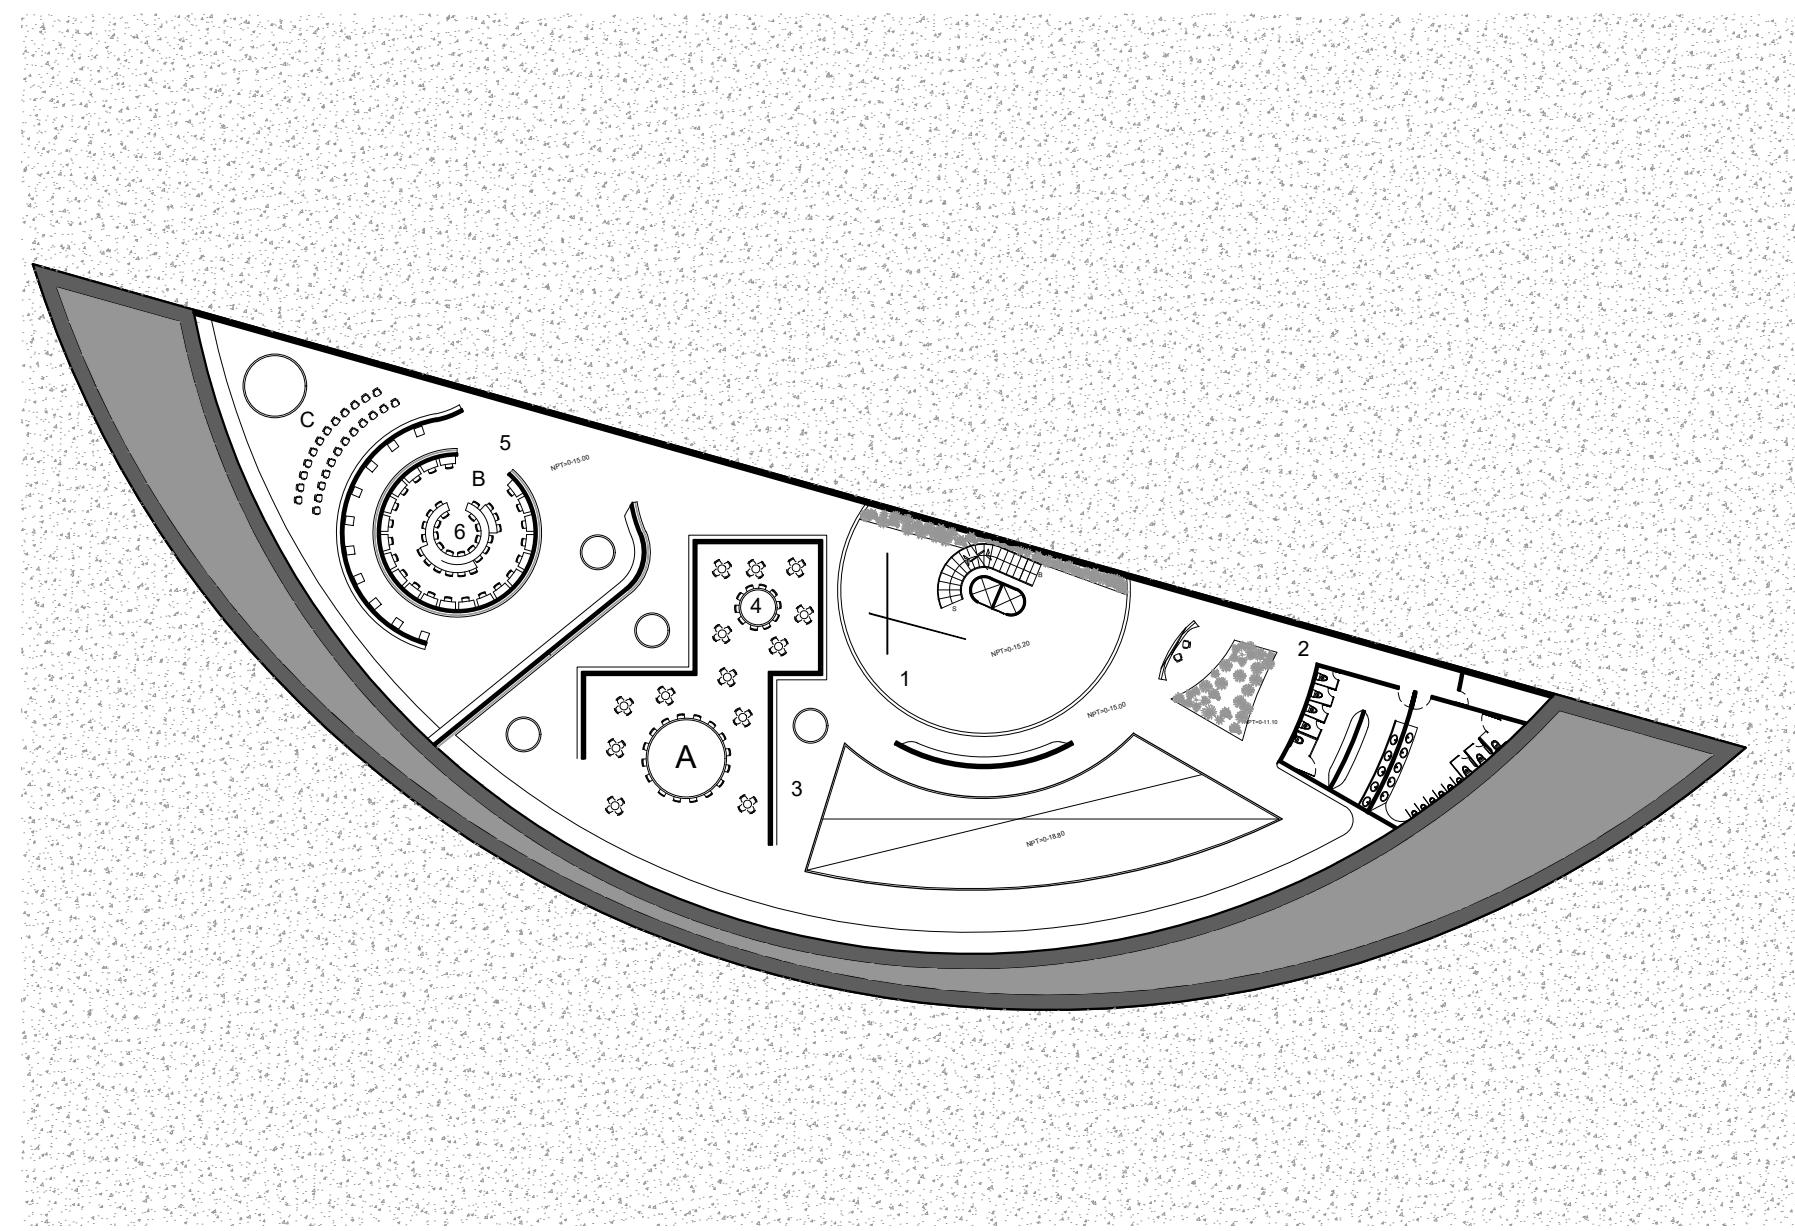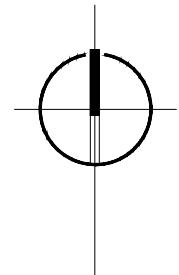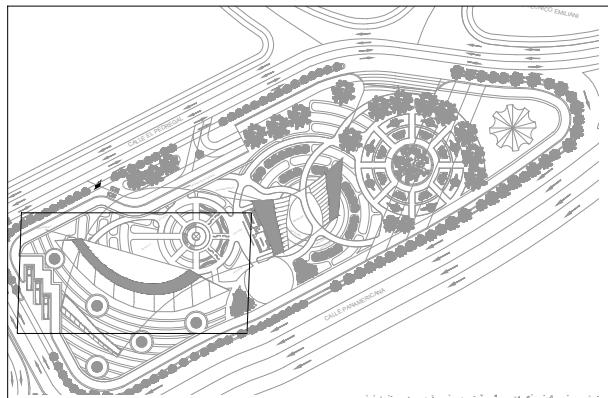

## QUINTO NIVEL

1. VESTÍBULO
2. SERVICIO SANITARIO
3. PABELLÓN SHIGERU
4. TALLER DE MAQUETERIA
5. PABELLÓN ZAHA HADID
6. TALLER DE DIBUJO ORGANICO

A

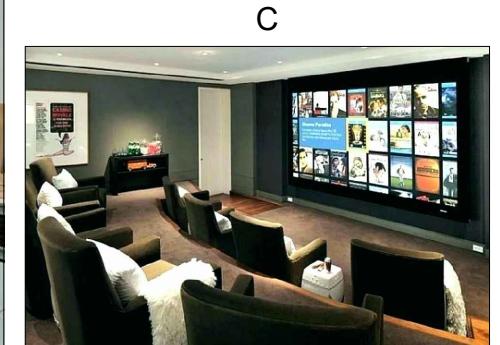



B



A

**PLANTA ARQUITECTÓNICA QUINTO NIVEL SUBTERRANEO**  
PROYECTO CUSCATLÁN


ESC. 1:300

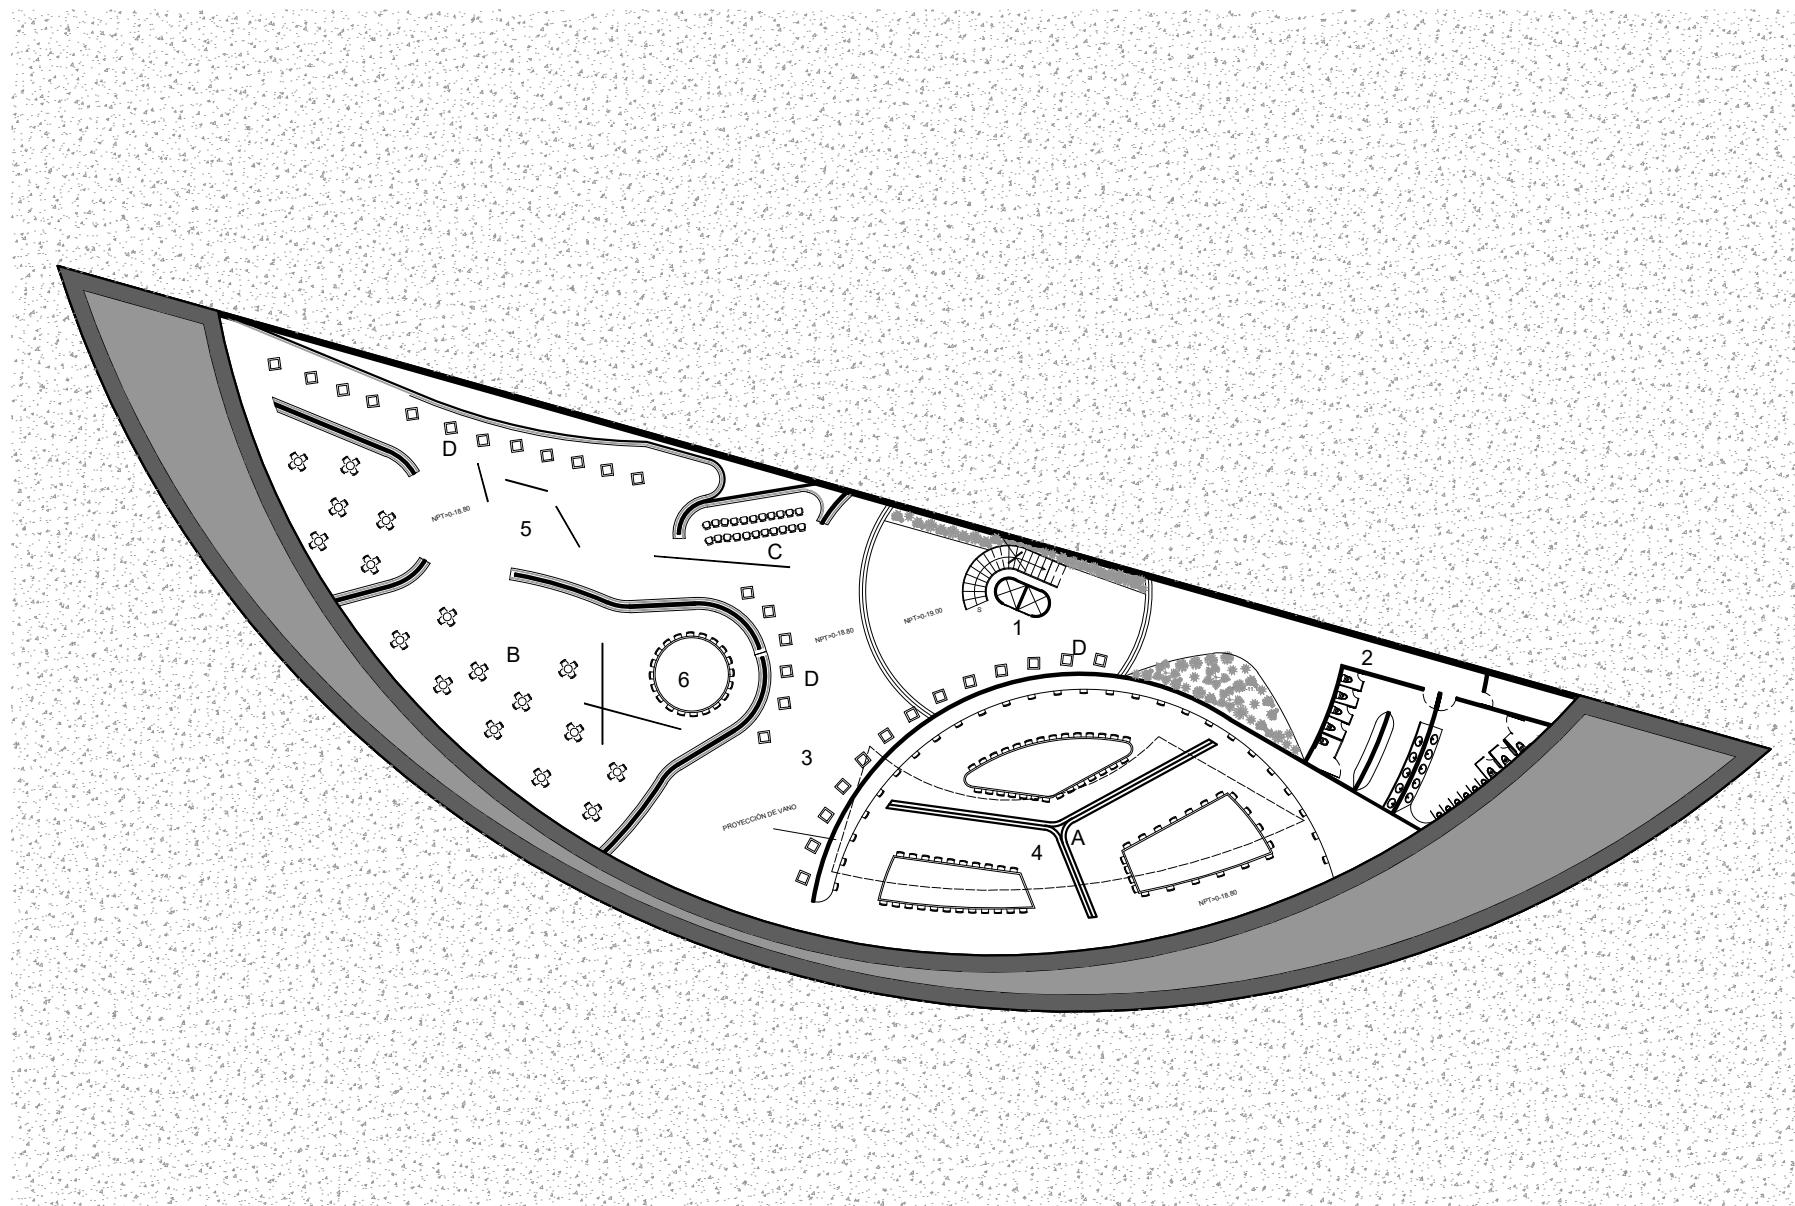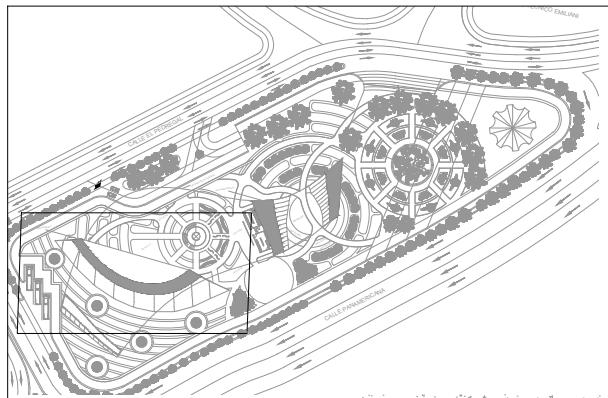

## PLANTA ARQUITECTÓNICA SEXTO NIVEL SUBTERRANEO

PROYECTO CUSCATLÁN

ESC. 1:300

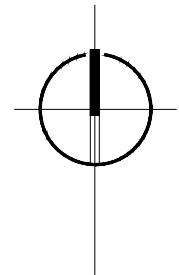

### SEXTO NIVEL

1. VESTÍBULO
2. SERVICIO SANITARIO
3. PABELLÓN NORMAN FOSTER
4. TALLER DE PINTURA
5. PABELLÓN FERNANDO ROMERO
6. TALLER DE FORMAS GEOMETRICAS

B



D



C



A