


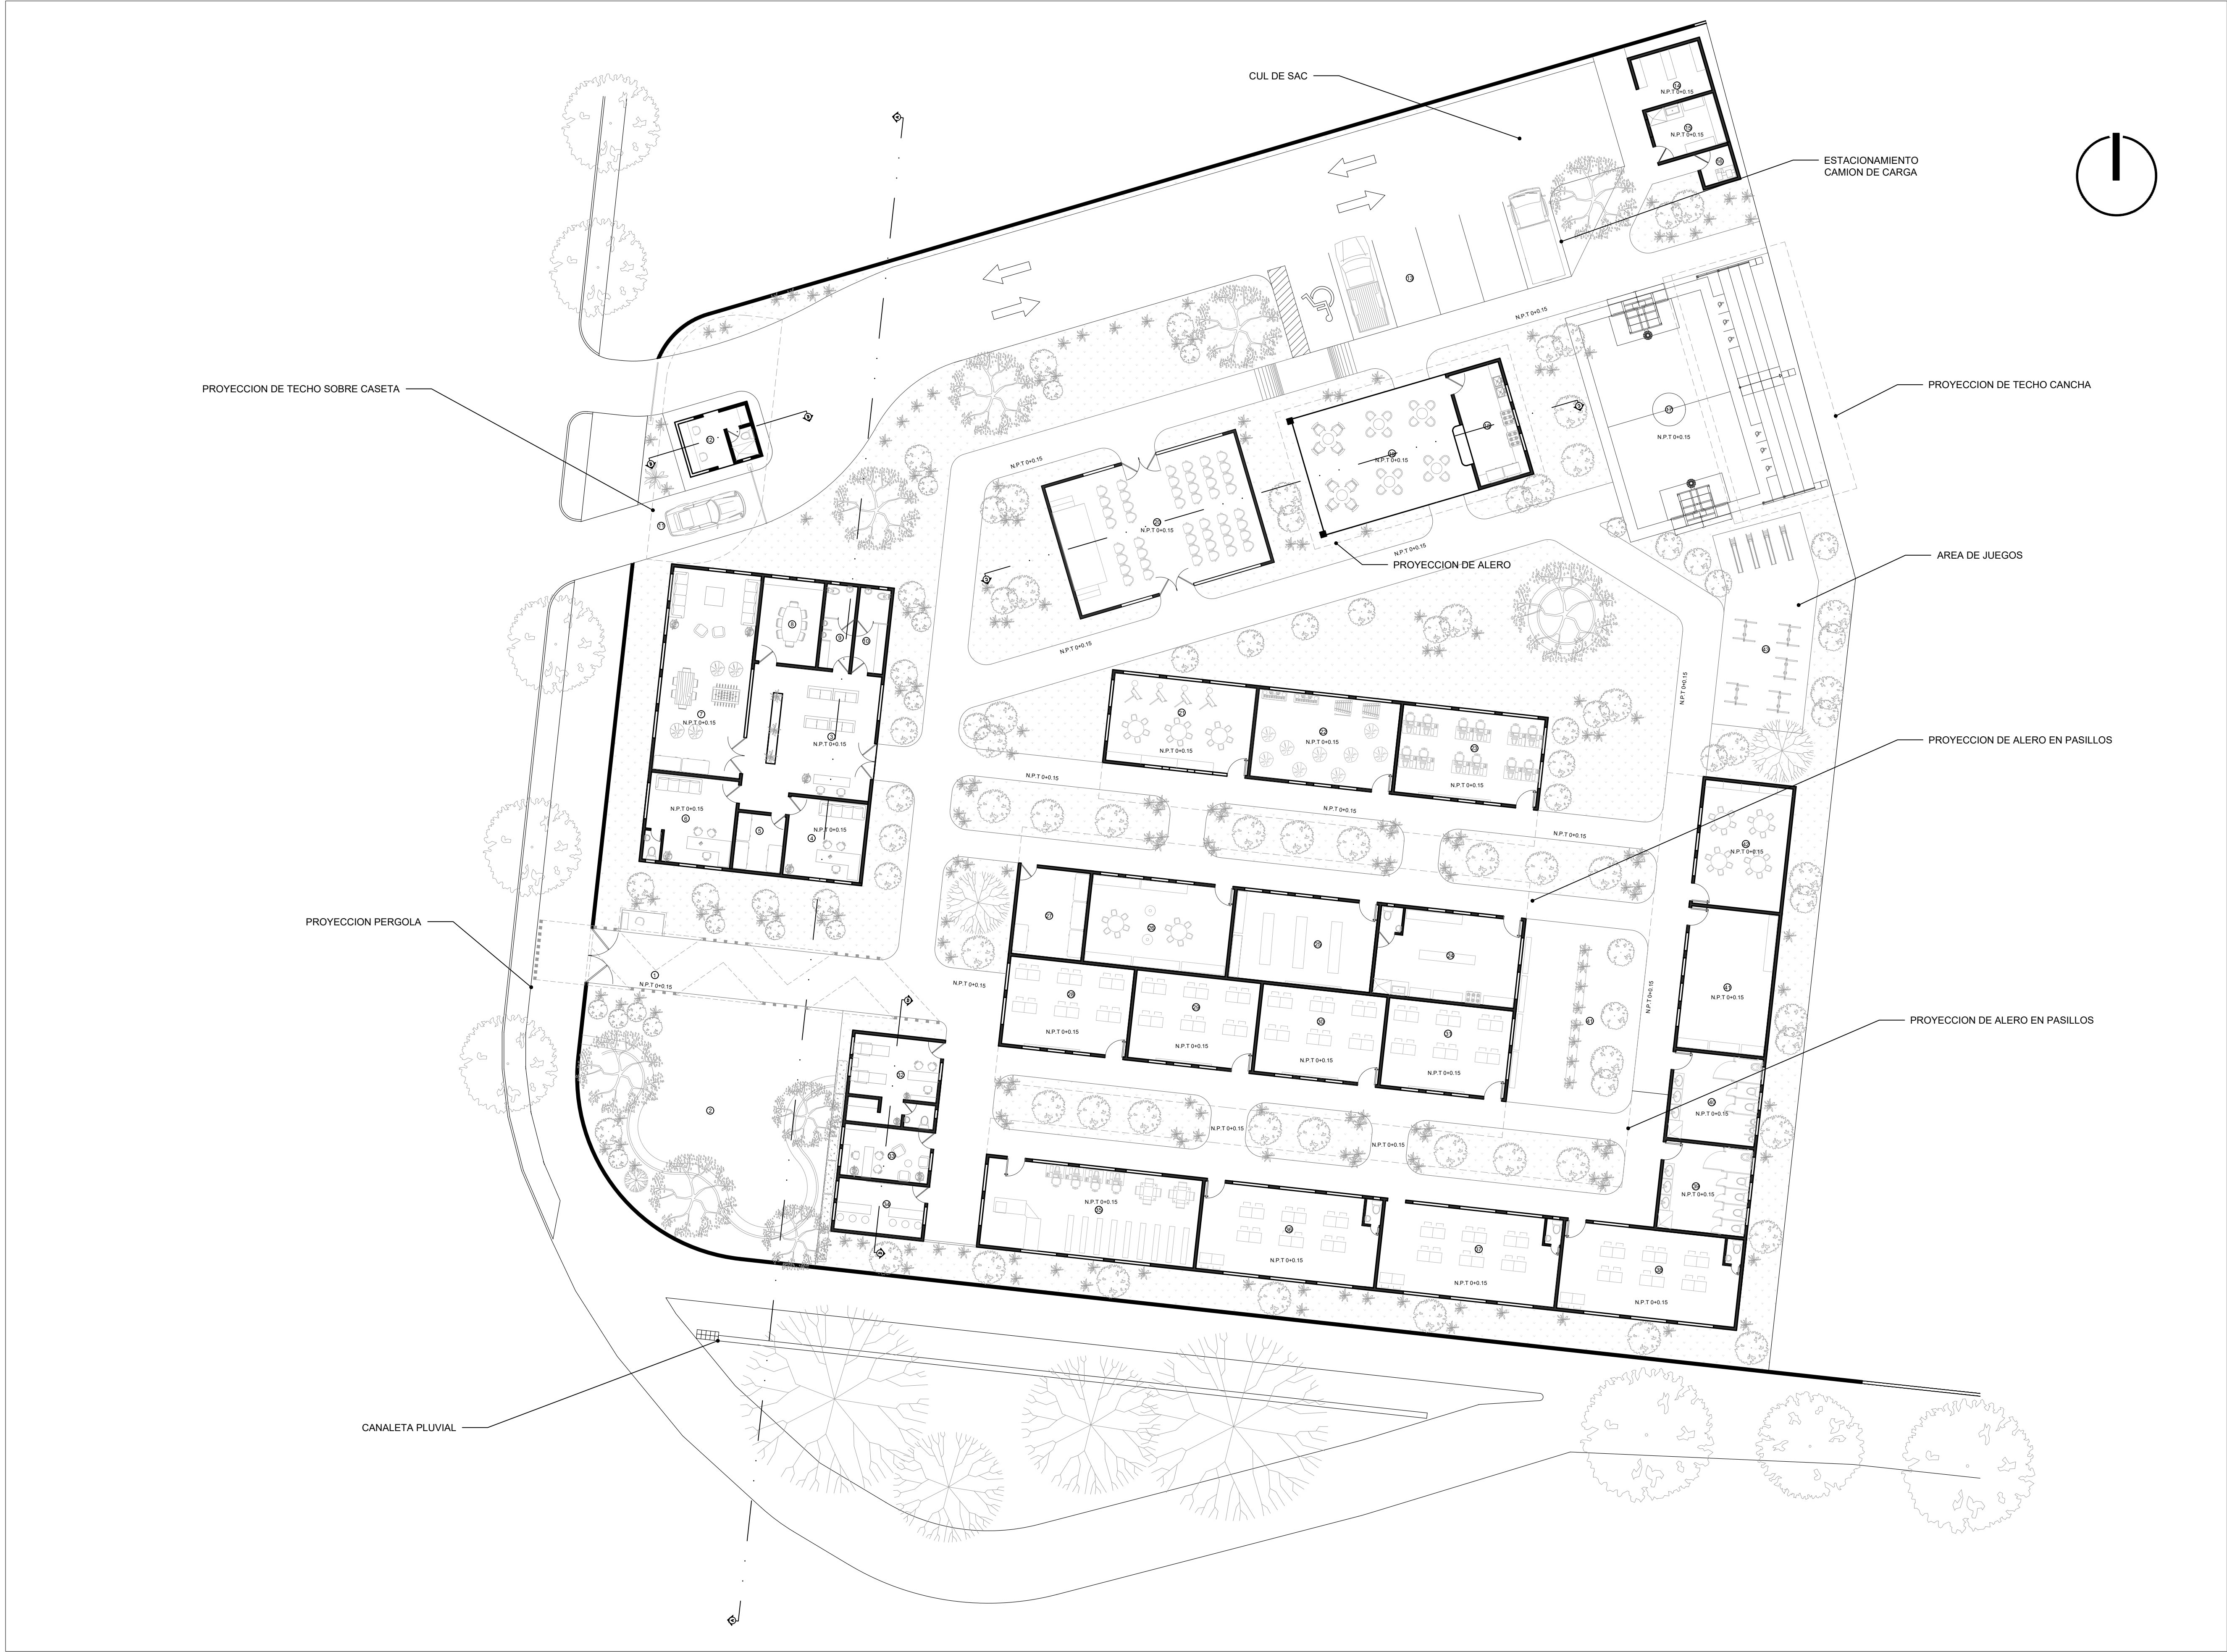

PLANTA ARQUITECTONICA CENTRO ESCOLAR EUGENIA DUEÑAS
ESC 1:175

ESPACIOS.

- | | |
|------------------------------|-----------------------|
| 1- Acceso peatonal | 33- Psicología |
| 2- Plaza recibimiento | 34- Servicio social |
| 3- Recepcion | 35- Biblioteca |
| 4- Subdireccion | 36- Kinder 4 |
| 5- Bodega | 37- Kinder 5 |
| 6- Direccion | 38- Preparatoria |
| 7- Sala profesores | 39- S.S niñas |
| 8- Sala de reuniones | 40- S.S niños |
| 9- S.S Hombres | 41- Motricidad gruesa |
| 10- S.S Mujeres | 42- Motricidad fina |
| 11- Acceso vehicular | 43- Area de juegos |
| 12- Caseta | |
| 13- Estacionamiento | |
| 14- Bodega general | |
| 15- Area limpieza | |
| 16- Cuarto electrico | |
| 17- Cancha | |
| 18- Cocina | |
| 19- Comedor | |
| 20- Salon usos multiples | |
| 21- Aula de pintura | |
| 22- Aula de musica | |
| 23- Informatica | |
| 24- Habilidades para la vida | |
| 25- Estimulacion auditiva | |
| 26- Estimulacion Visual | |
| 27- Bodega material didac. | |
| 28- Aula ISRI | |
| 29- 1° Grado | |
| 30- 2° Grado | |
| 31- 3° Grado | |
| 32- Enfermeria | |

UNIVERSIDAD.

DR. JOSÉ MATÍAS DELGADO



CONTENIDO:

PLANTA DE CONJUNTO

ASIGNATURA

DISEÑO ARQUITECTONICO 3

CATEDRATICO

PRESENTA:


KAREN MARIA REYES LOPEZ

SECCION:
1-1


ESCALA:
INDICADAS

FECHA:
NOVIEMBRE DE 2021


HOJA:
4/9

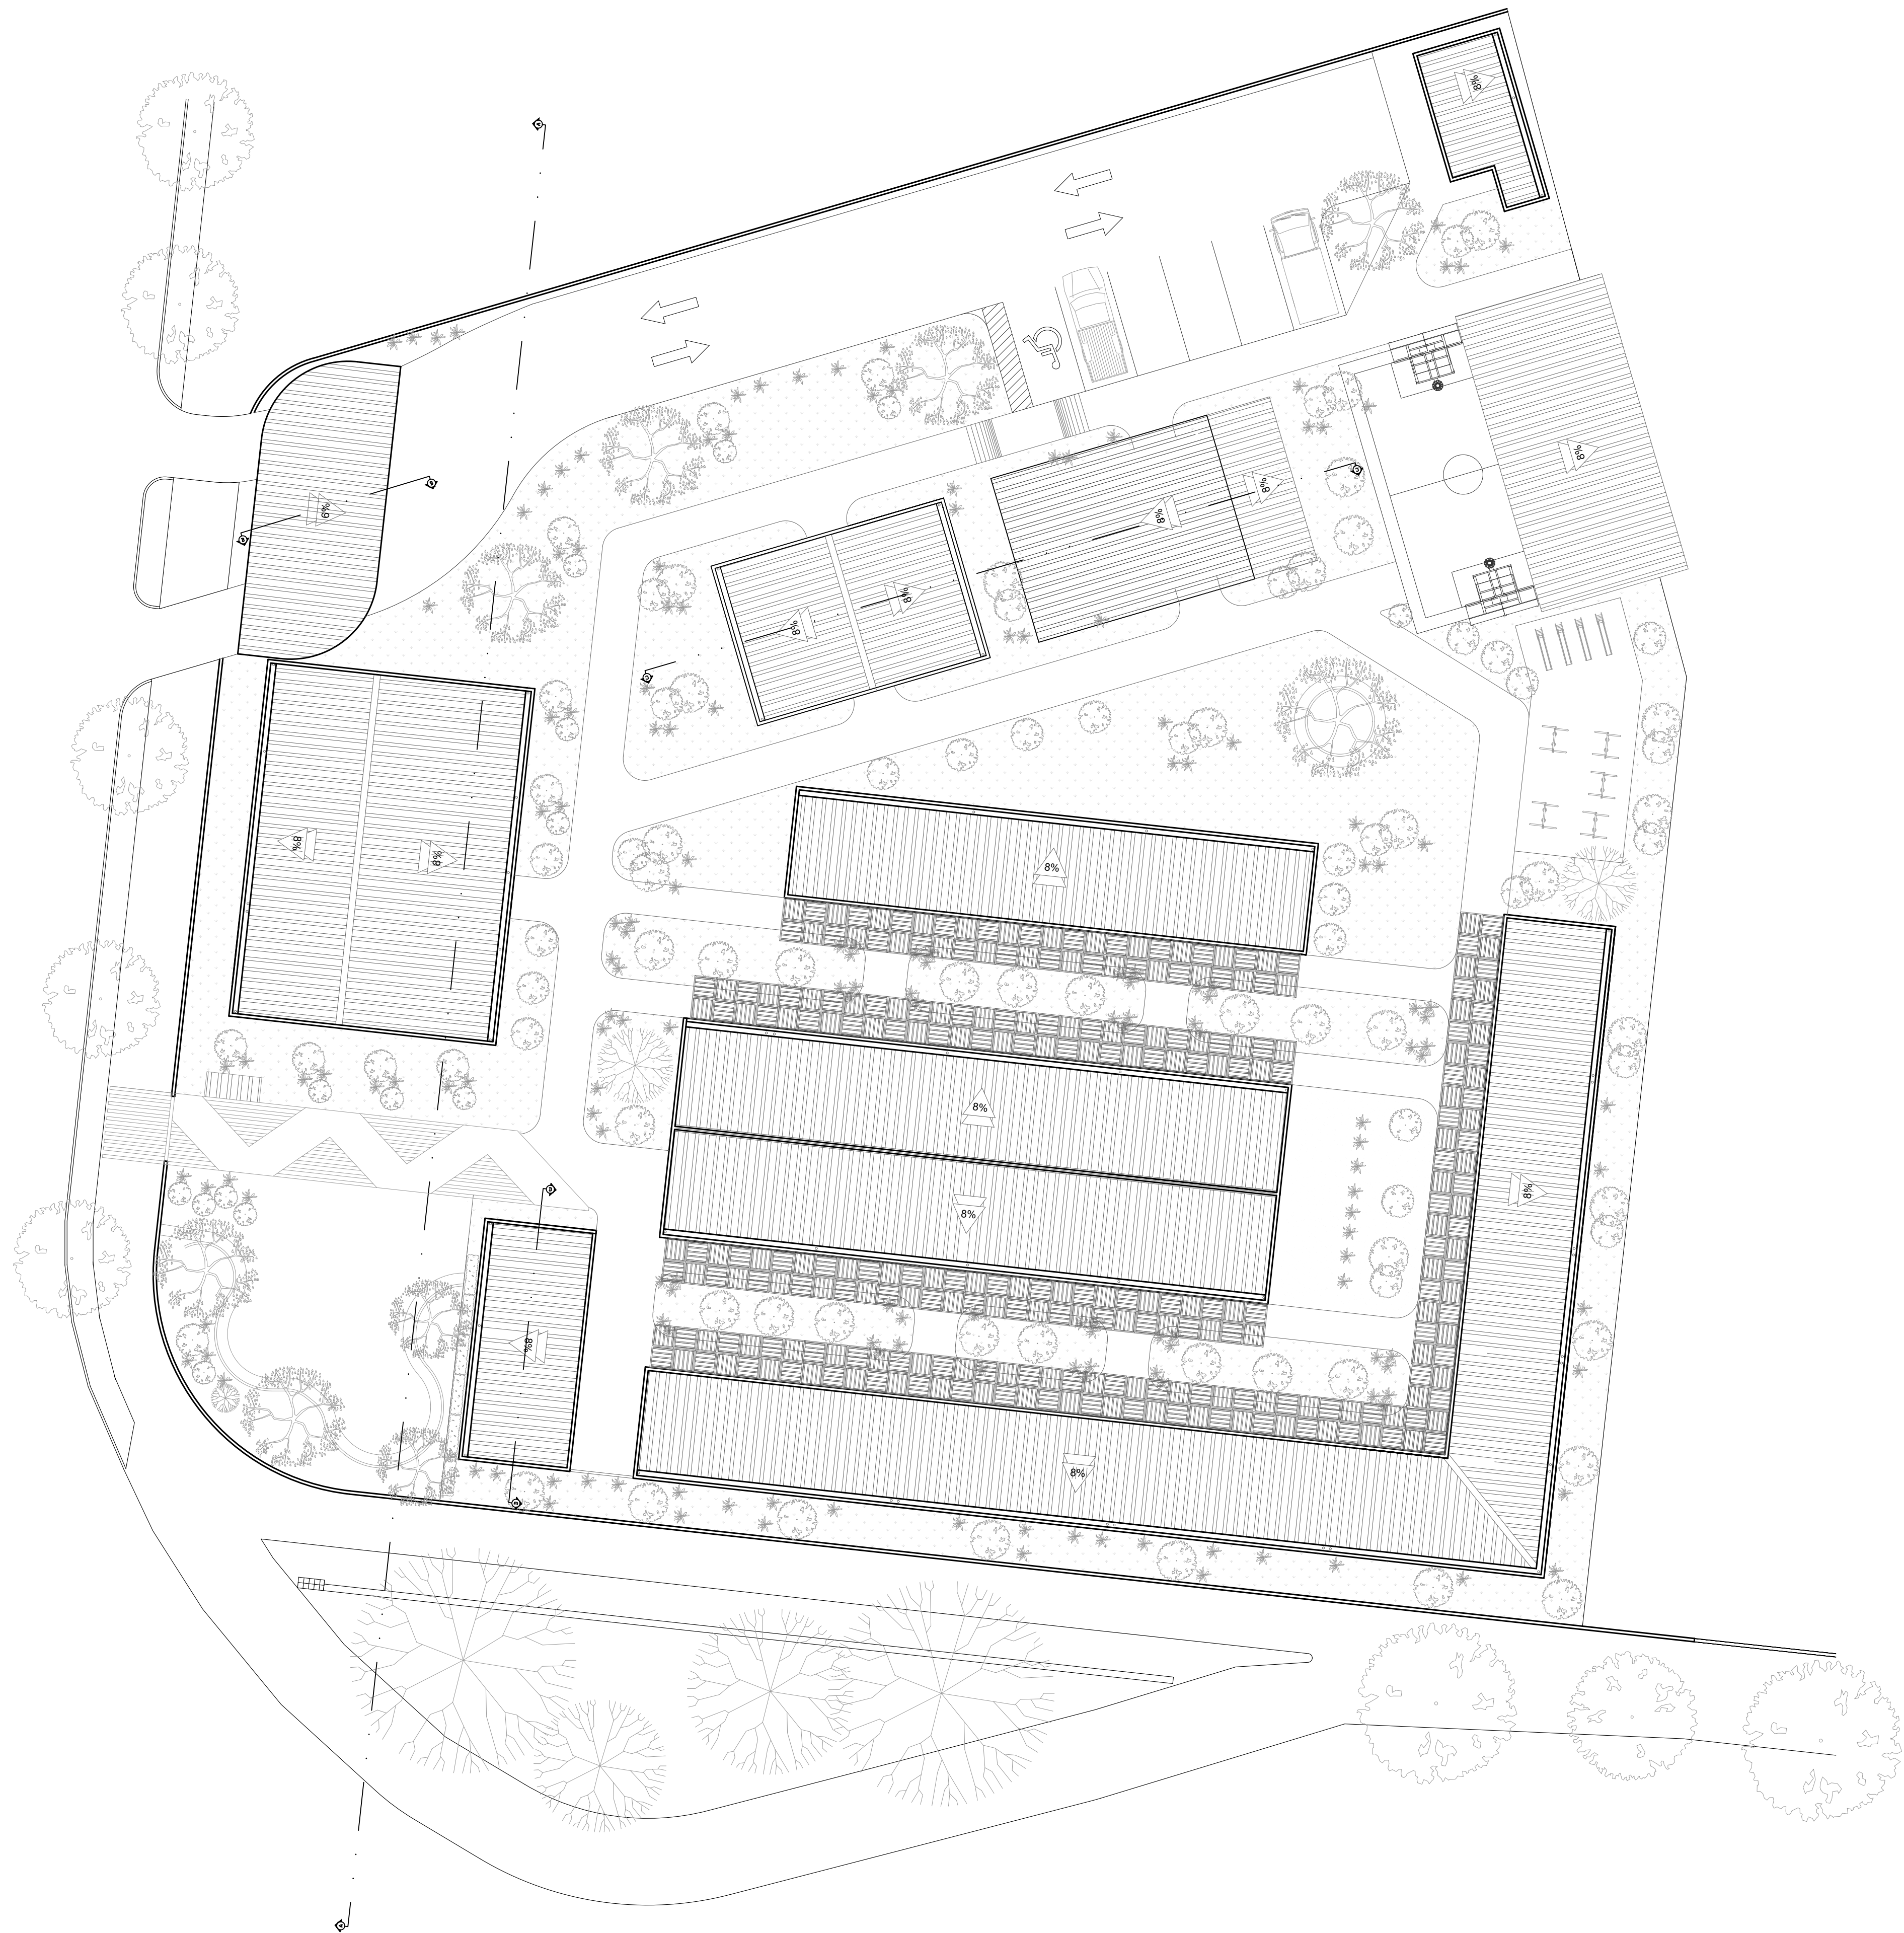

PLANTA ARQUITECTONICA DE TECHOS
ESC 1:175

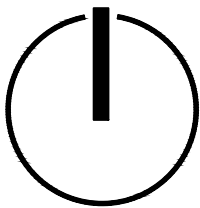

UNIVERSIDAD. DR. JOSÉ MATÍAS DELGADO	
CONTENIDO: PLANTA DE TECHOS	
ASIGNATURA DISEÑO ARQUITECTONICO 3	
CATEDRATICO ARQ. VICTOR HUGO GUARDADO RAMIREZ	
PRESENTA: KAREN MARIA REYES LOPEZ JOSE CARLOS BAÑOS ACEVEDO NELSON ALEJANDRO HERNÁNDEZ PANIAGUA	
SECCION: 1-1	FECHA: NOVIEMBRE DE 2021
ESCALA: INDICADAS	HOJA: 4/9

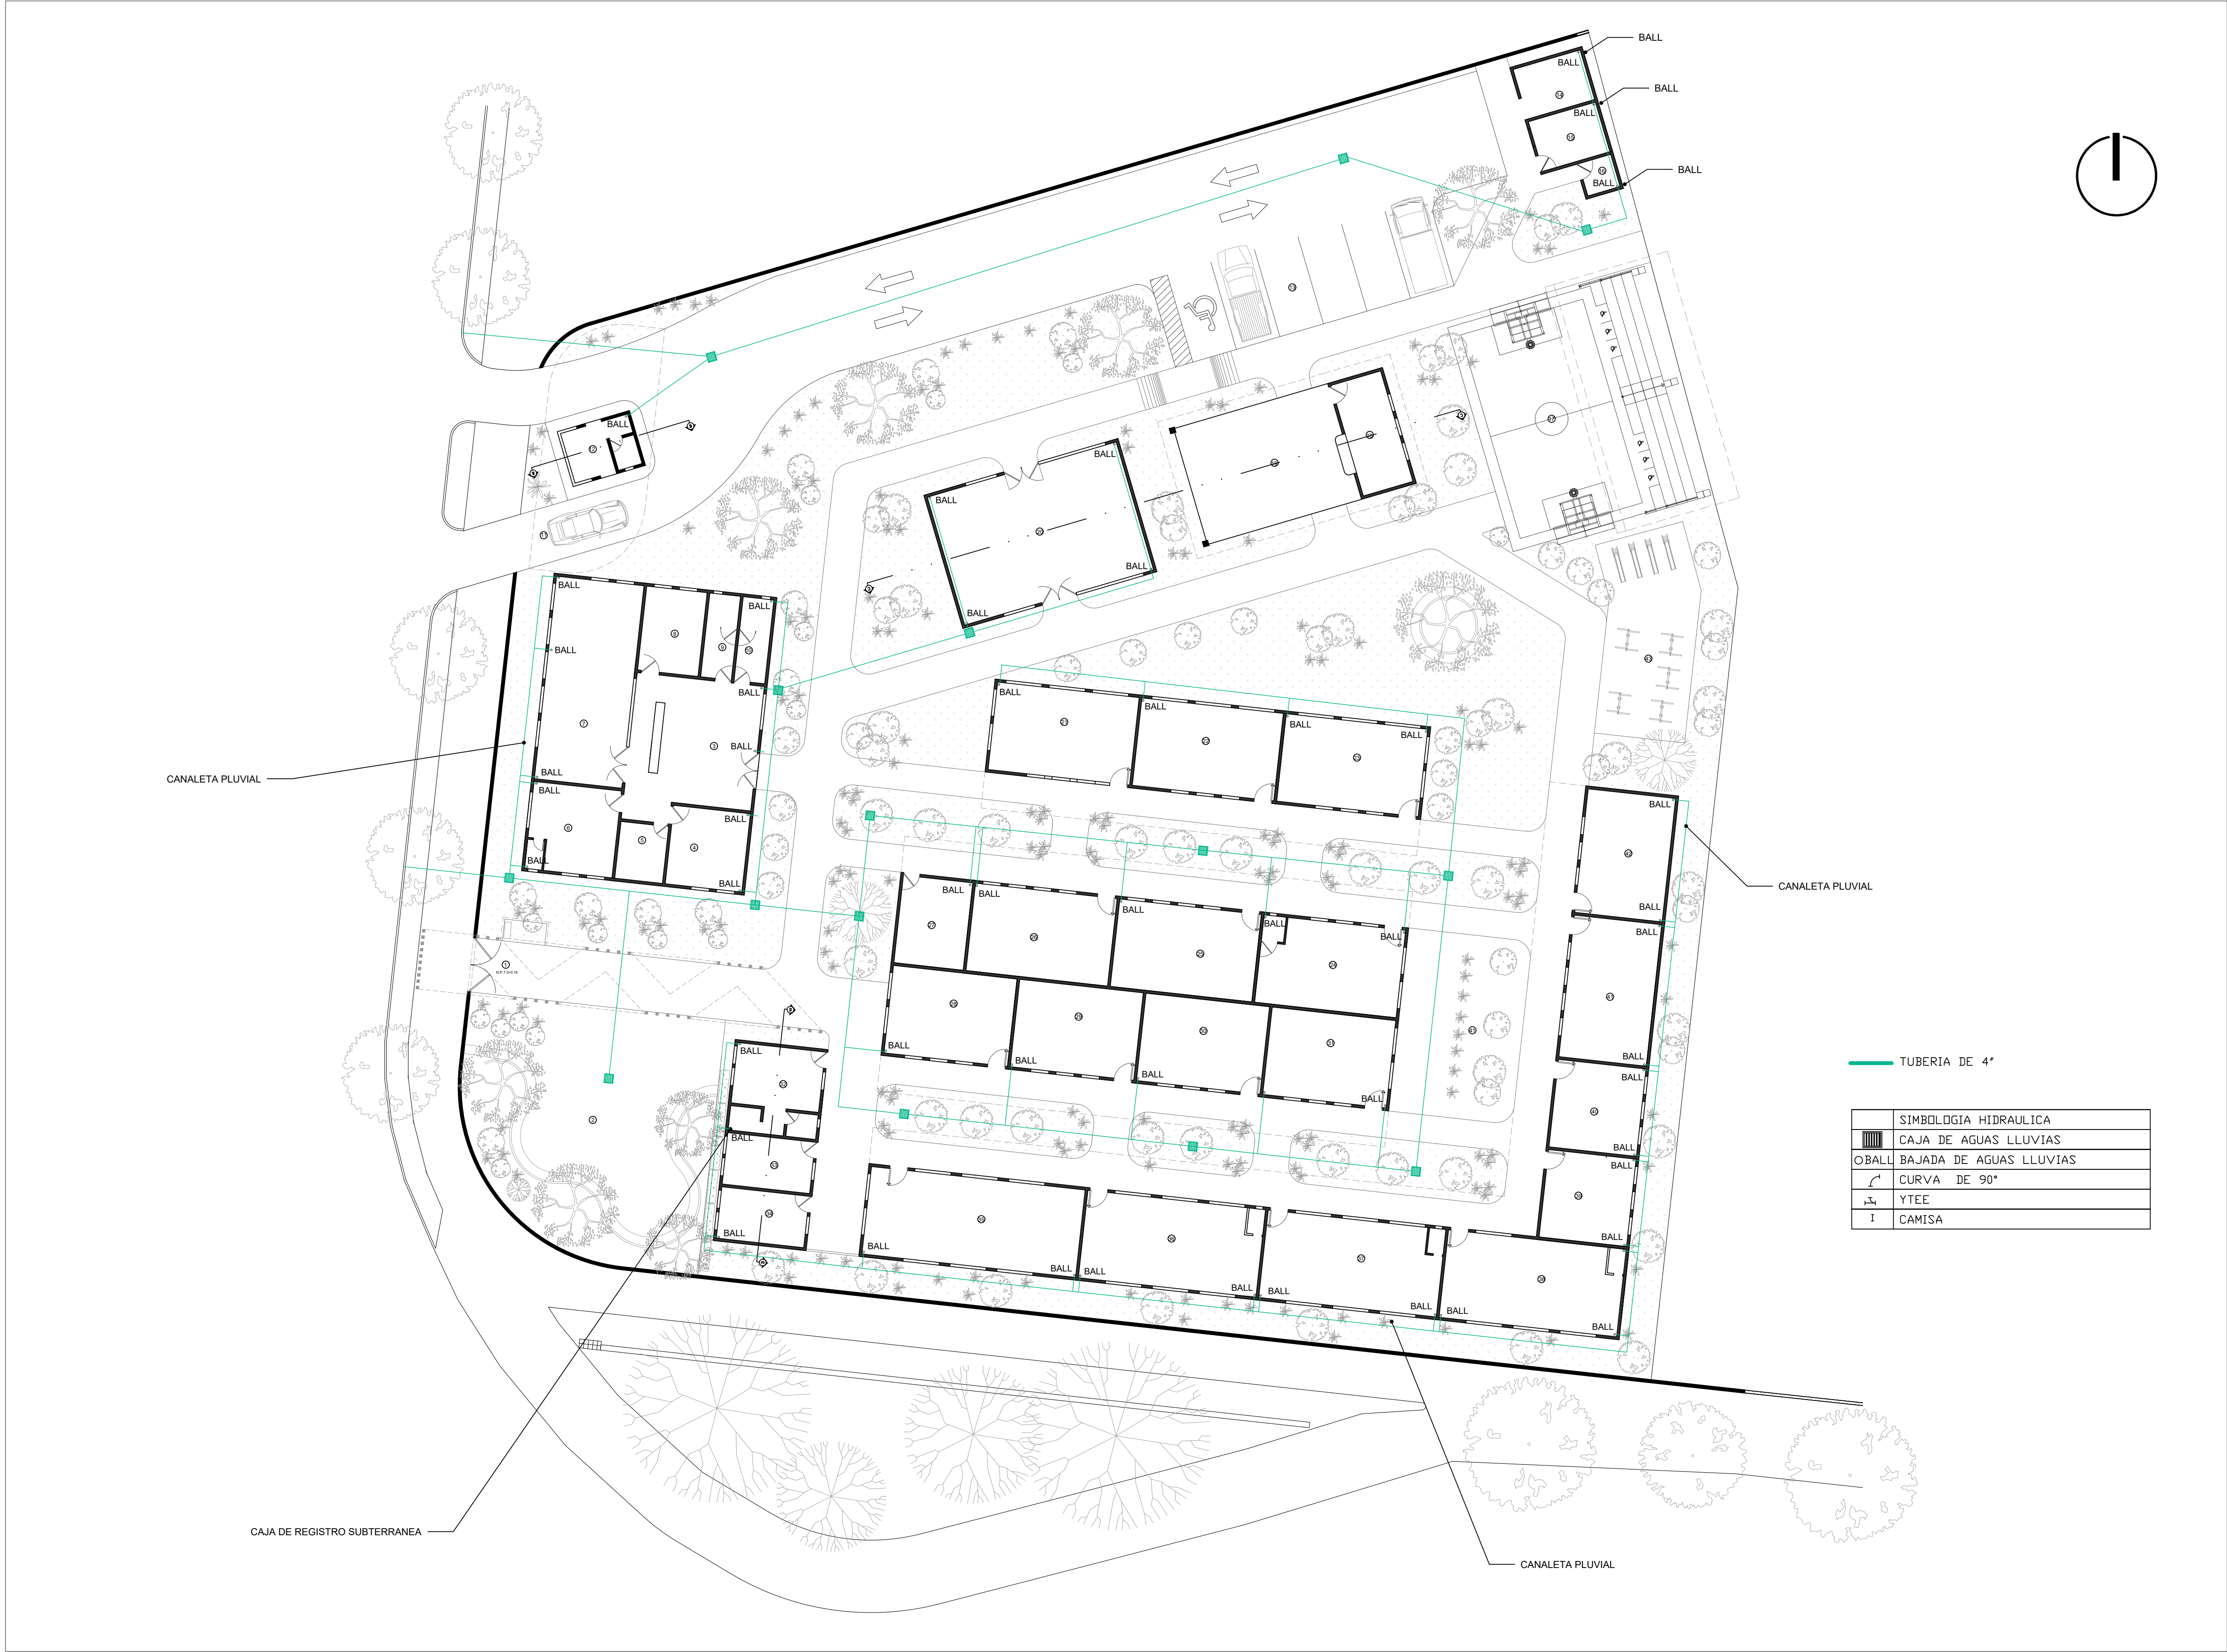

PLANTA DE AGUAS LLUVIAS
ESC 1:175

ESPACIOS.

- 1- Acceso peatonal

2- Plaza recibimiento

3- Recepcion

4- Subdireccion

5- Bodega

6- Direccion

7- Sala profesores

8- Sala de reuniones

9- S.S Hombres

10- S.S Mujeres

11- Acceso vehicular

12- Caseta

13- Estacionamiento

14- Bodega general

15- Area limpieza

16- Cuarto electrico

17- Cancha

18- Cocina

19- Comedor

20- Salon usos multiples

21- Aula de pintura

22- Aula de musica

23- Informatica

24- Habilidades para la vida

25- Estimulacion auditiva

26- Estimulacion Visual

27- Bodega material didac.

28- Aula ISRl

29- 1° Grado

30- 2° Grado

31- 3° Grado

32- Enfermeria
- 33- Psicologia

34- Servicio social

35- Biblioteca

36- Kinder 4

37- Kinder 5

38- Preparatoria

39- S.S niñas

40- S.S niños

41- Motricidad gruesa

42- Motricidad fina

43- Area de juegos

UNIVERSIDAD.

DR. JOSÉ MATÍAS DELGADO



CONTENIDO:

PLANTA DE AGUAS LLUVIAS

ASIGNATURA

DISEÑO ARQUITECTONICO 3

CATEDRATICO

ARQ. VICTOR HUGO GUARDADO RAMIREZ

PRESENTA:

KAREN MARIA REYES LOPEZ
JOSE CARLOS BAÑOS ACEVEDO
NELSON ALEJANDRO HERNÁNDEZ PANIAGUA

SECCION:
1-1

FECHA:
NOVIEMBRE DE 2021

ESCALA:
INDICADAS

HOJA:
4/9



ESPACIOS.

- | | |
|------------------------------|-----------------------|
| 1- Acceso peatonal | 33- Psicología |
| 2- Plaza recibimiento | 34- Servicio social |
| 3- Recepcion | 35- Biblioteca |
| 4- Subdireccion | 36- Kinder 4 |
| 5- Bodega | 37- Kinder 5 |
| 6- Direccion | 38- Preparatoria |
| 7- Sala profesores | 39- S.S niñas |
| 8- Sala de reuniones | 40- S.S niños |
| 9- S.S Hombres | 41- Motricidad gruesa |
| 10- S.S Mujeres | 42- Motricidad fina |
| 11- Acceso vehicular | 43- Area de juegos |
| 12- Caseta | |
| 13- Estacionamiento | |
| 14- Bodega general | |
| 15- Area limpieza | |
| 16- Cuarto electrico | |
| 17- Cancha | |
| 18- Cocina | |
| 19- Comedor | |
| 20- Salon usos multiples | |
| 21- Aula de pintura | |
| 22- Aula de musica | |
| 23- Informatica | |
| 24- Habilidades para la vida | |
| 25- Estimulacion auditiva | |
| 26- Estimulacion Visual | |
| 27- Bodega material didac. | |
| 28- Aula ISRI | |
| 29- 1° Grado | |
| 30- 2° Grado | |
| 31- 3° Grado | |
| 32- Enfermeria | |

UNIVERSIDAD.
DR. JOSÉ MATÍAS DELGADO



CONTENIDO:
PLANTA DE PODOTACTIL

ASIGNATURA
DISEÑO ARQUITECTONICO 3

CATEDRATICO
ARQ. VICTOR HUGO GUARDADO RAMIREZ



PRESENTA:
KAREN MARIA REYES LOPEZ
JOSE CARLOS BAÑOS ACEVEDO
NELSON ALEJANDRO HERNÁNDEZ PANIAGUA

SECCION:
1-1

ESCALA:
INDICADAS

FECHA:
NOVIEMBRE DE 2021

HOJA:
4/9

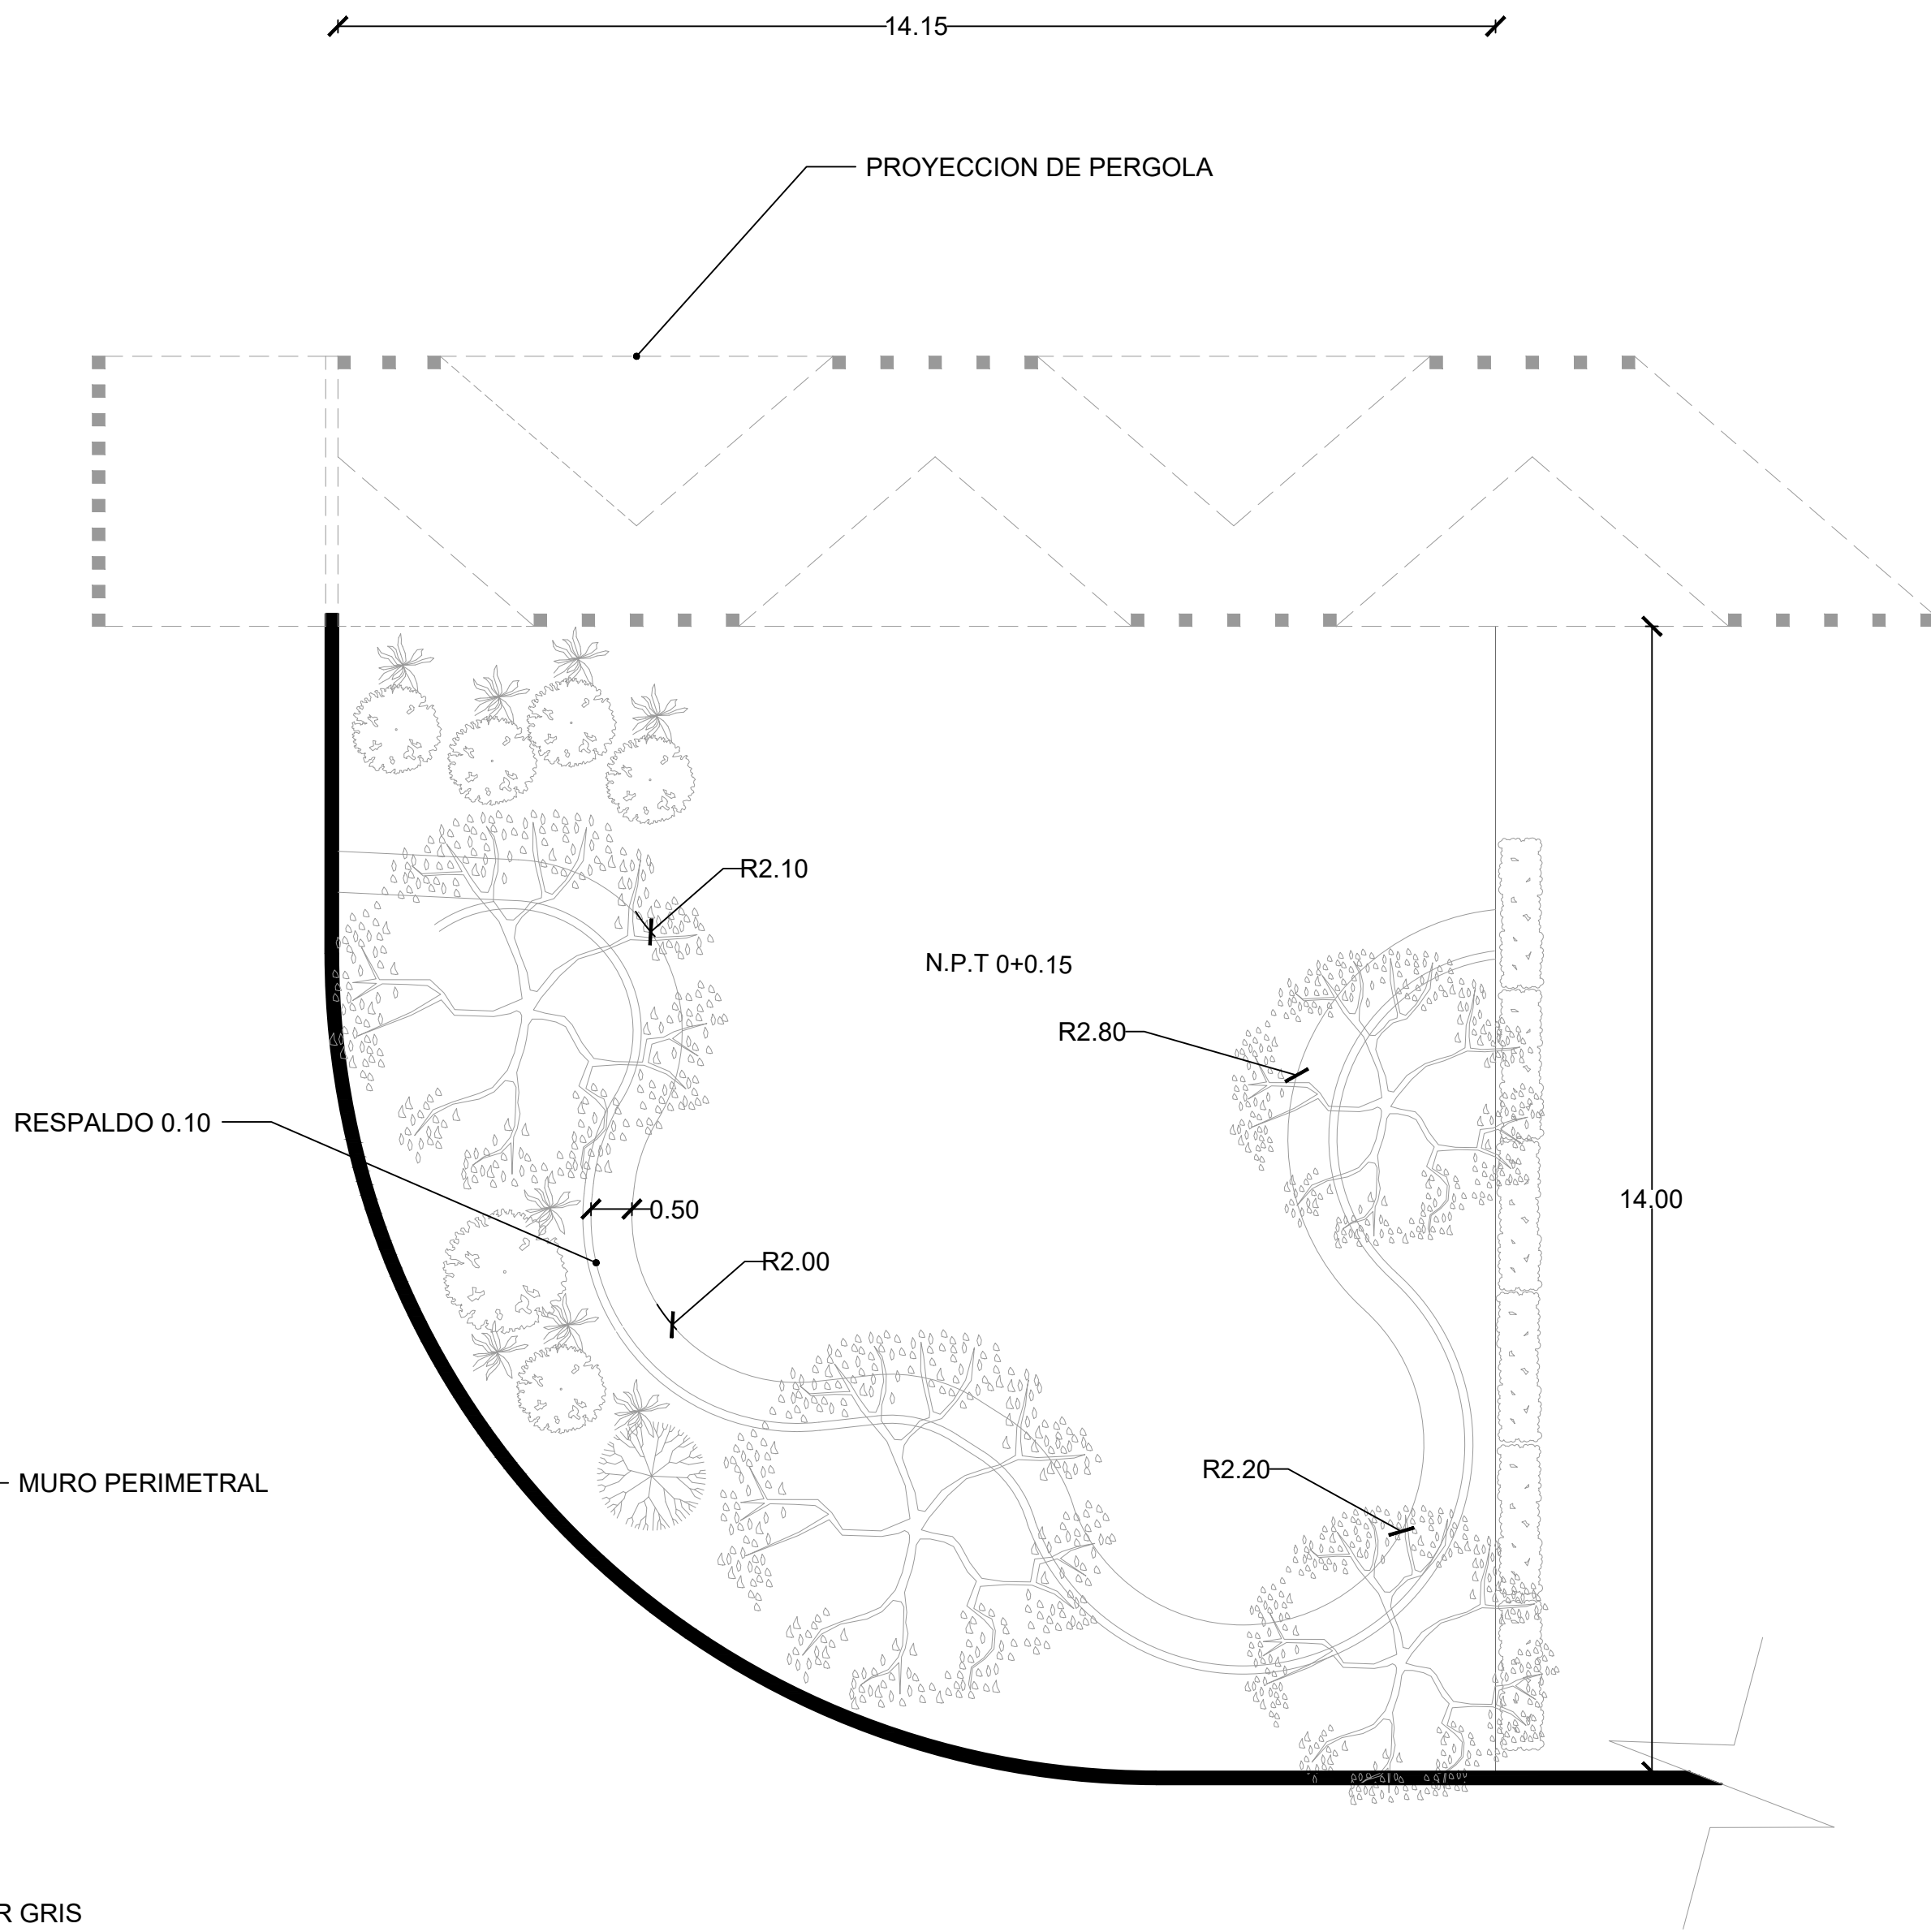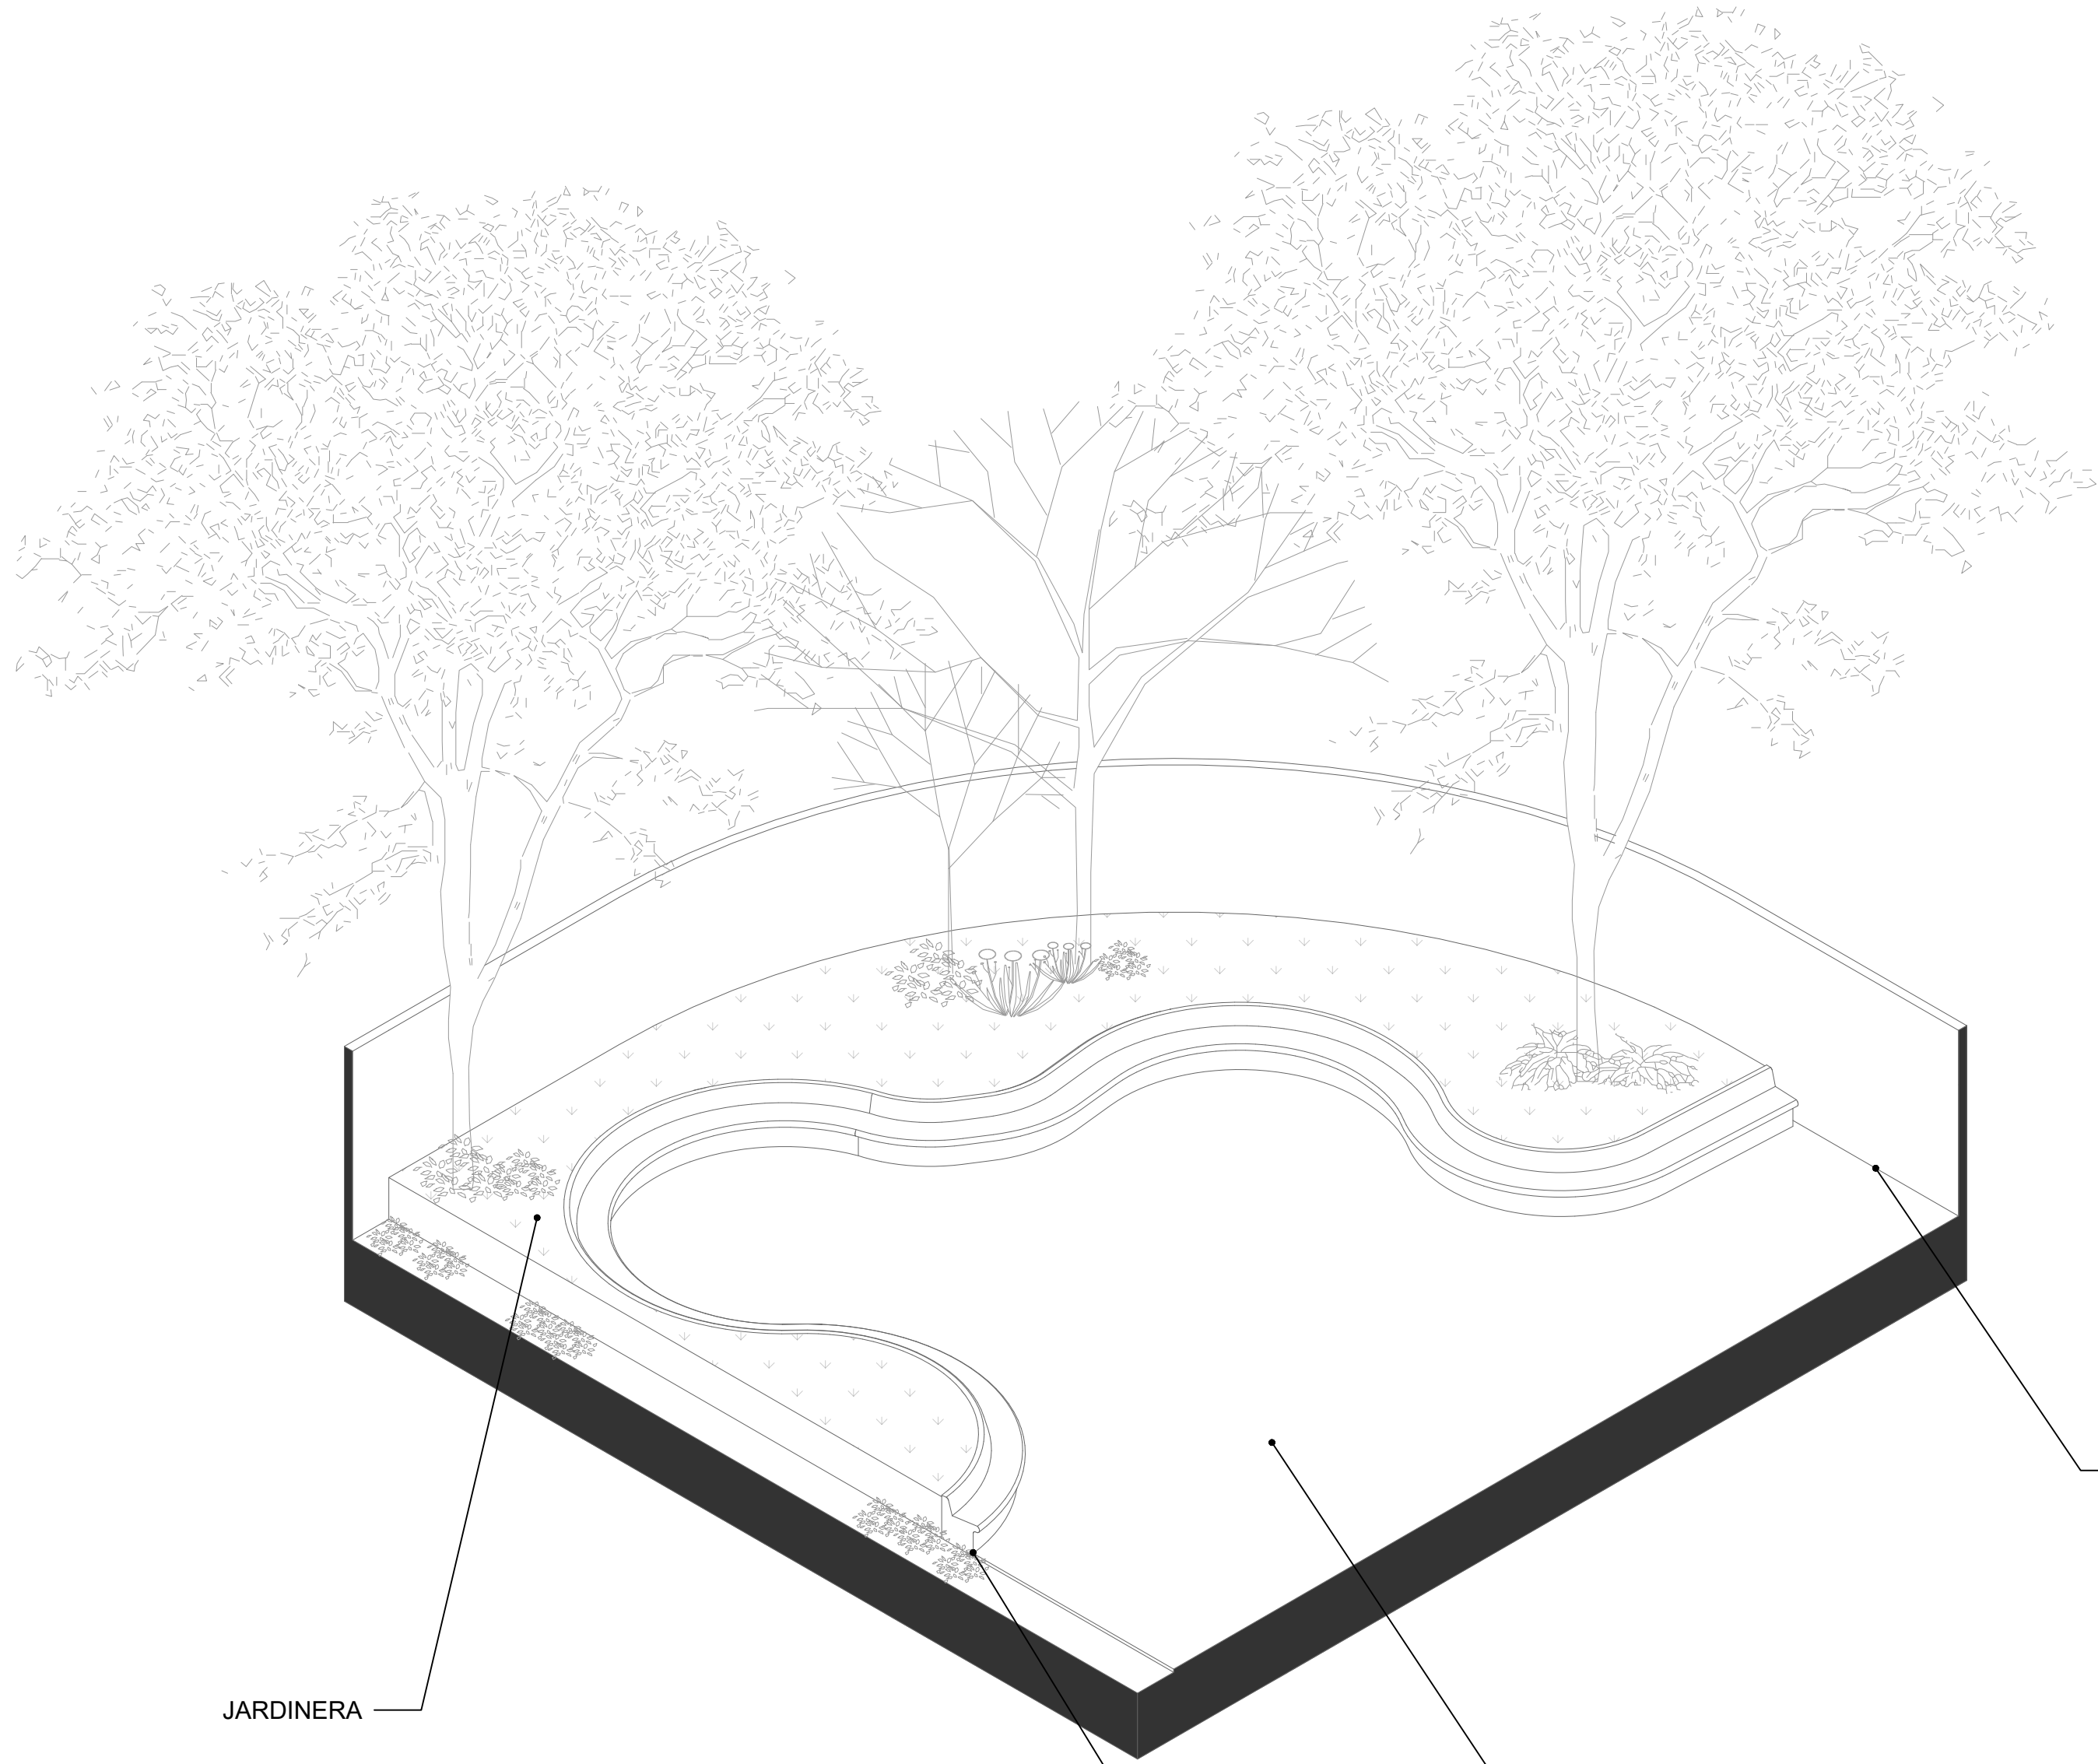

JARDINERA

PISO DE ADOQUIN RECTANGULAR COLOR GRIS
MEDIDAS 8X10X20, MARCA BLOQUITUBOS

MOBILIARIO FIJO DE CONCRETO

MURO PERIMETRAL

RESPALDO 0.10

PROYECCION DE PERGOLA

N.P.T 0+0.15

R2.80

R2.10

R2.00

R-0.50

R2.20

14.00

DETALLE DE PLAZA DE RECIBIMIENTO

ESC 1:75

UNIVERSIDAD.
DR. JOSÉ MATÍAS DELGADO



CONTENIDO:
DETALLE DE PLAZA DE RECIBIMIENTO

ASIGNATURA
DISEÑO ARQUITECTONICO 3

CATEDRATICO
ARQ. VICTOR HUGO GUARDADO RAMIREZ


PRESENTA:
KAREN MARIA REYES LOPEZ
JOSE CARLOS BAÑOS ACEVEDO
NELSON ALEJANDRO HERNÁNDEZ PANIAGUA

SECCION:
1-1

FECHA:
NOVIEMBRE DE 2021


ESCALA:
INDICADAS

HOJA:
4/9

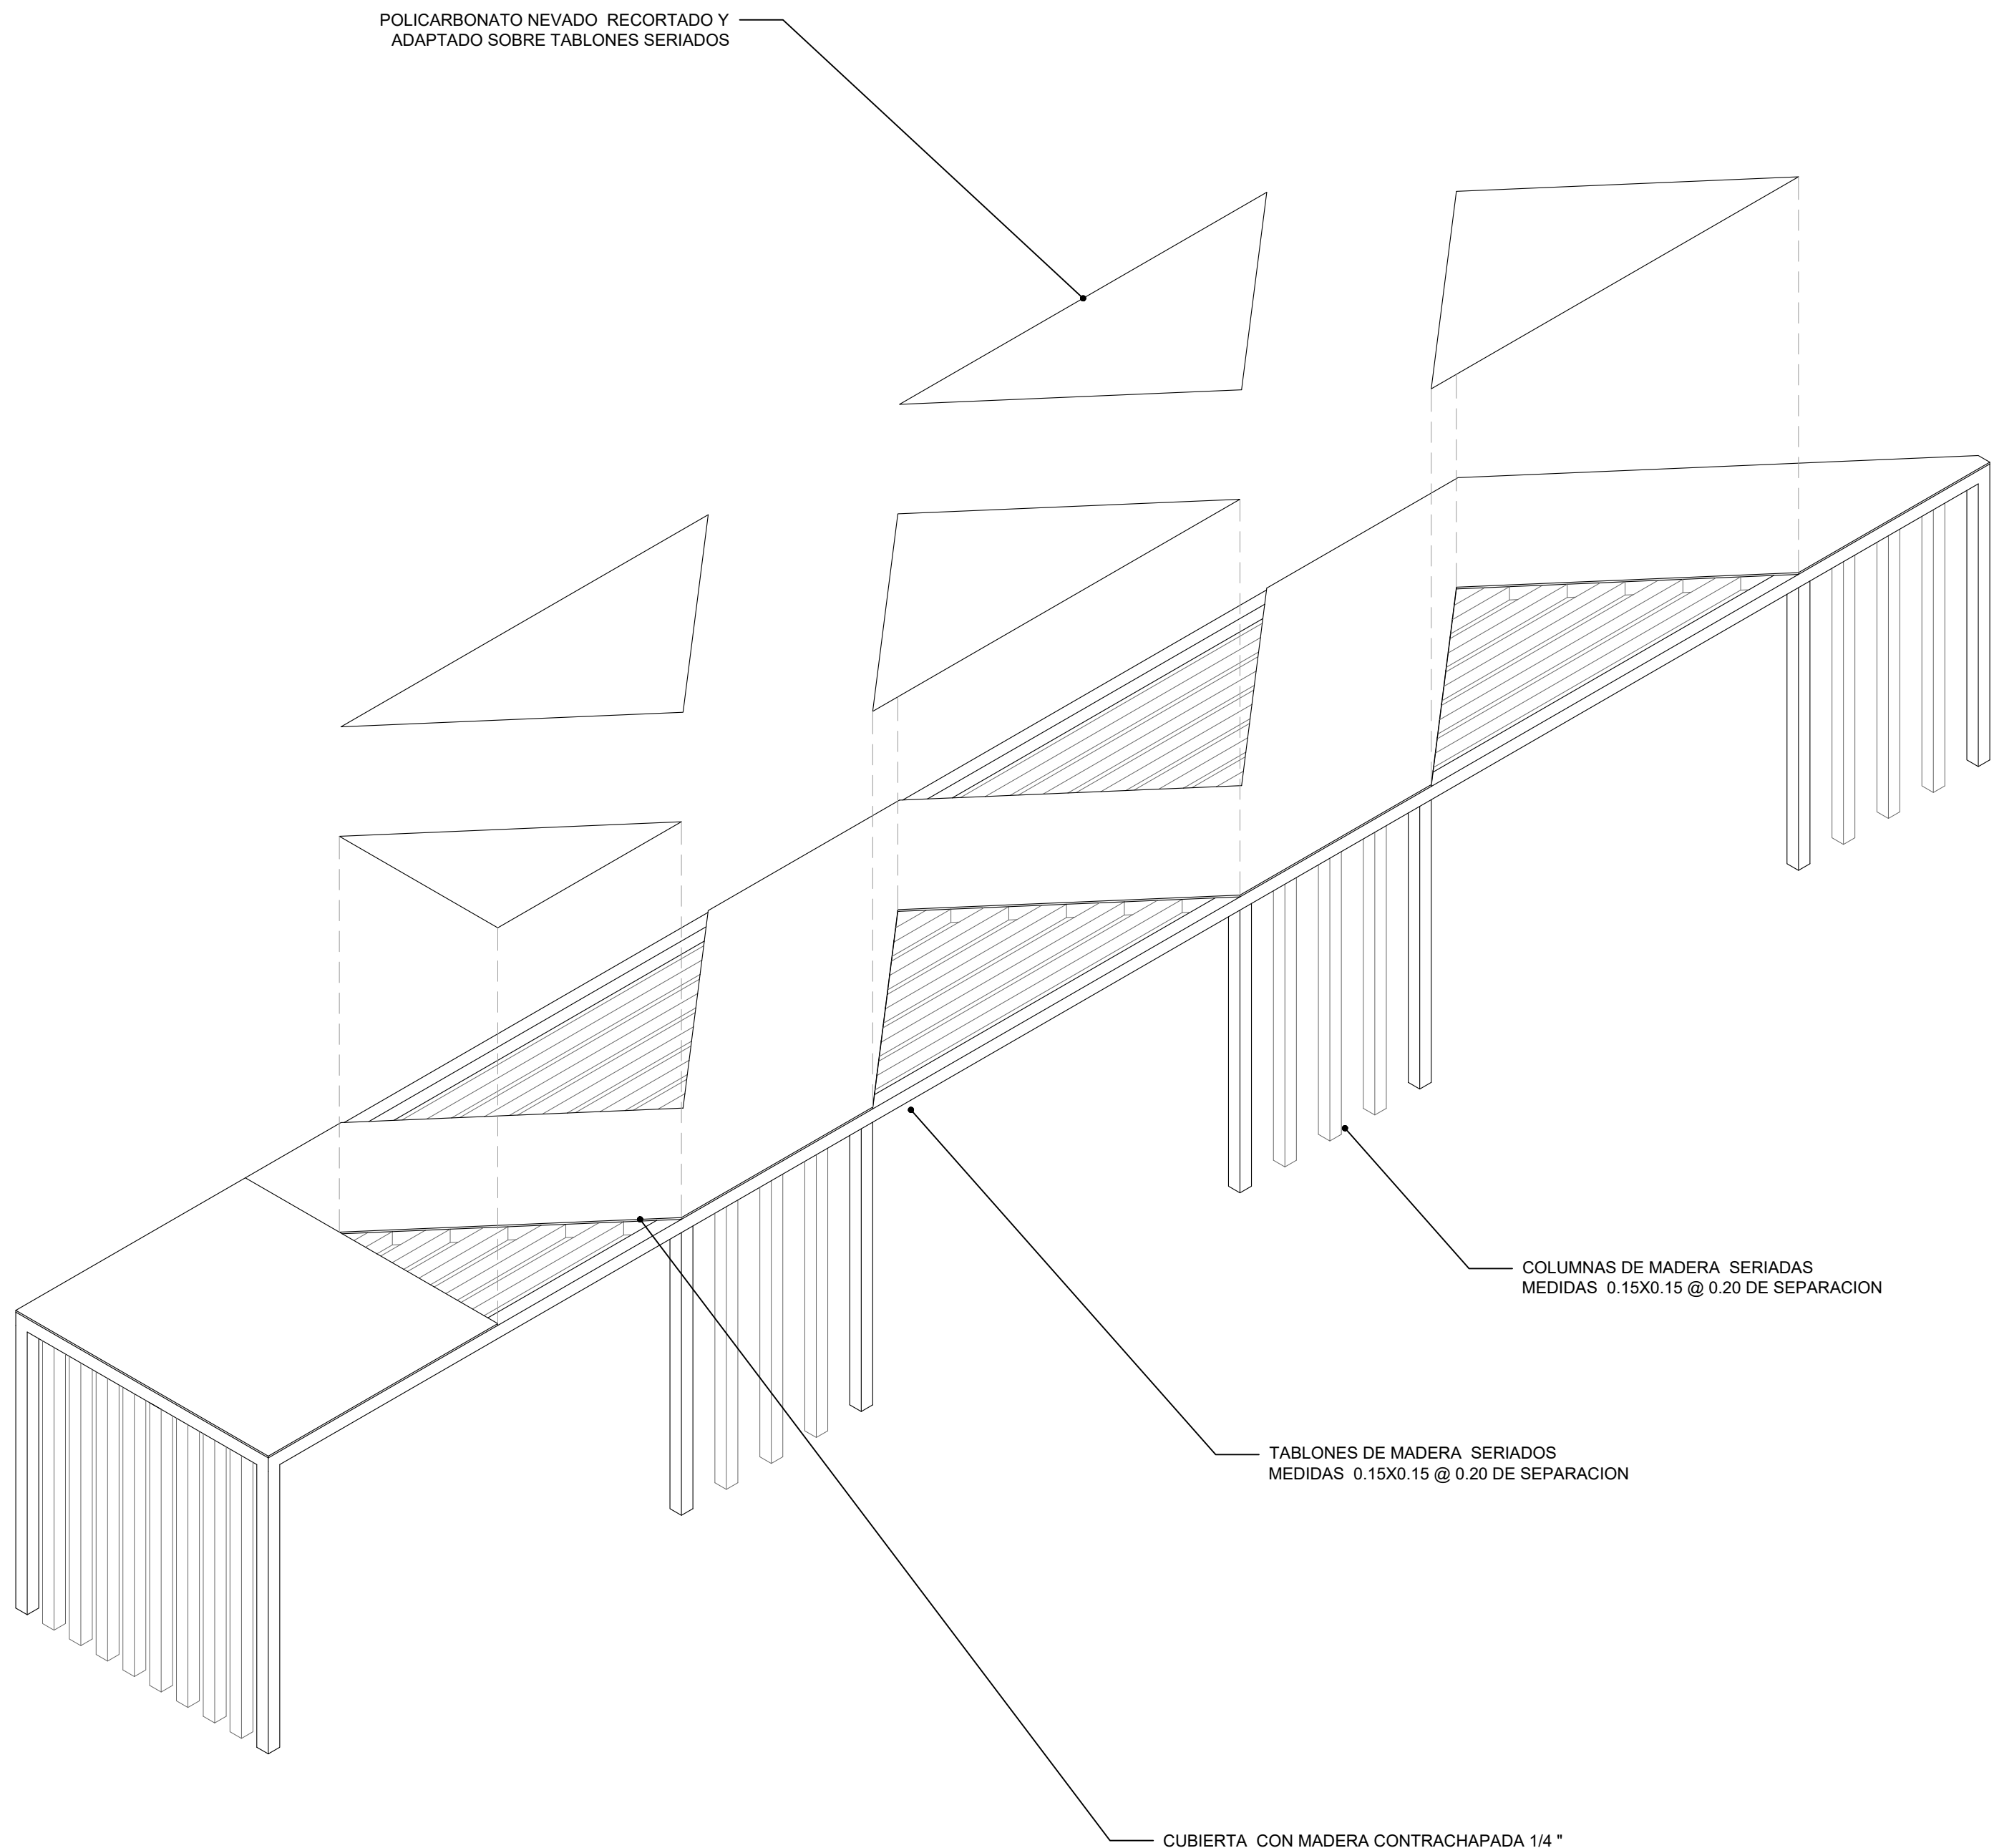

NOTA: LA MADERA SERA PULIDA, TRATADA Y BARNIZADA CON BARNIZ PARA MADERA CLARO PARA EL USO A LA INTERPERIE

NOTA2: MADERA UTILIZADA; CONACASTE, Y PLYWOOD

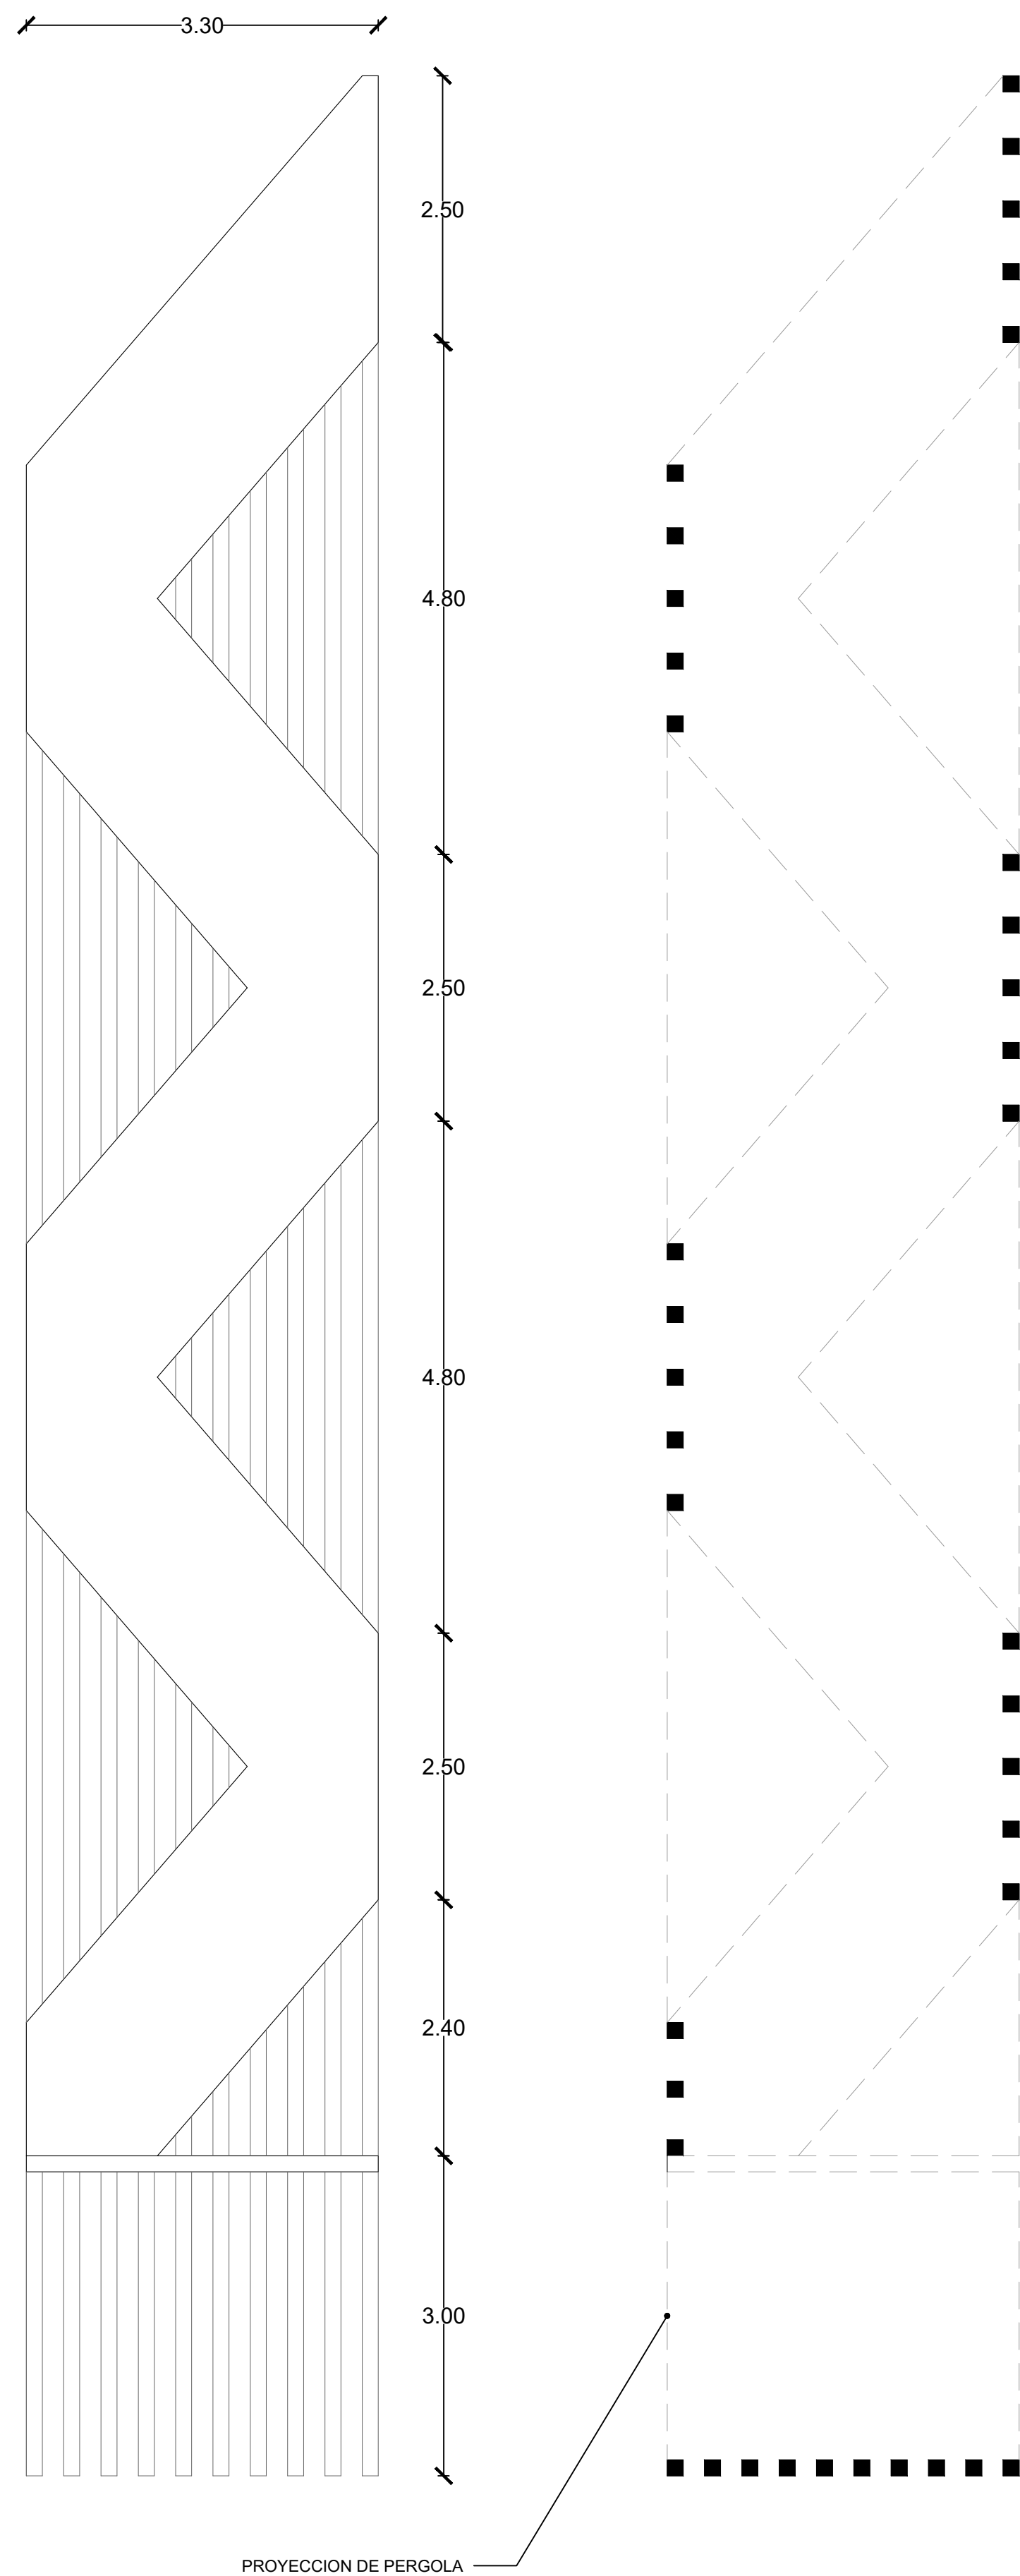

DETALLE DE PERGOLA SOBRE ACCESO PEATONAL

ESC 1:50

UNIVERSIDAD.
DR. JOSÉ MATÍAS DELGADO



CONTENIDO:
DETALLE DE PERGOLA

ASIGNATURA
DISEÑO ARQUITECTONICO 3

CATEDRATICO
ARQ. VICTOR HUGO GUARDADO RAMIREZ

PRESENTA:
KAREN MARIA REYES LOPEZ
JOSE CARLOS BAÑOS ACEVEDO
NELSON ALEJANDRO HERNÁNDEZ PANIAGUA

SECCION: 1-1	FECHA: NOVIEMBRE DE 2021
ESCALA: INDICADAS	HOJA: 4/9